




SEZIONE TIPO:  
COPERTURA CON FINITURA TIPO RIVERCLACK

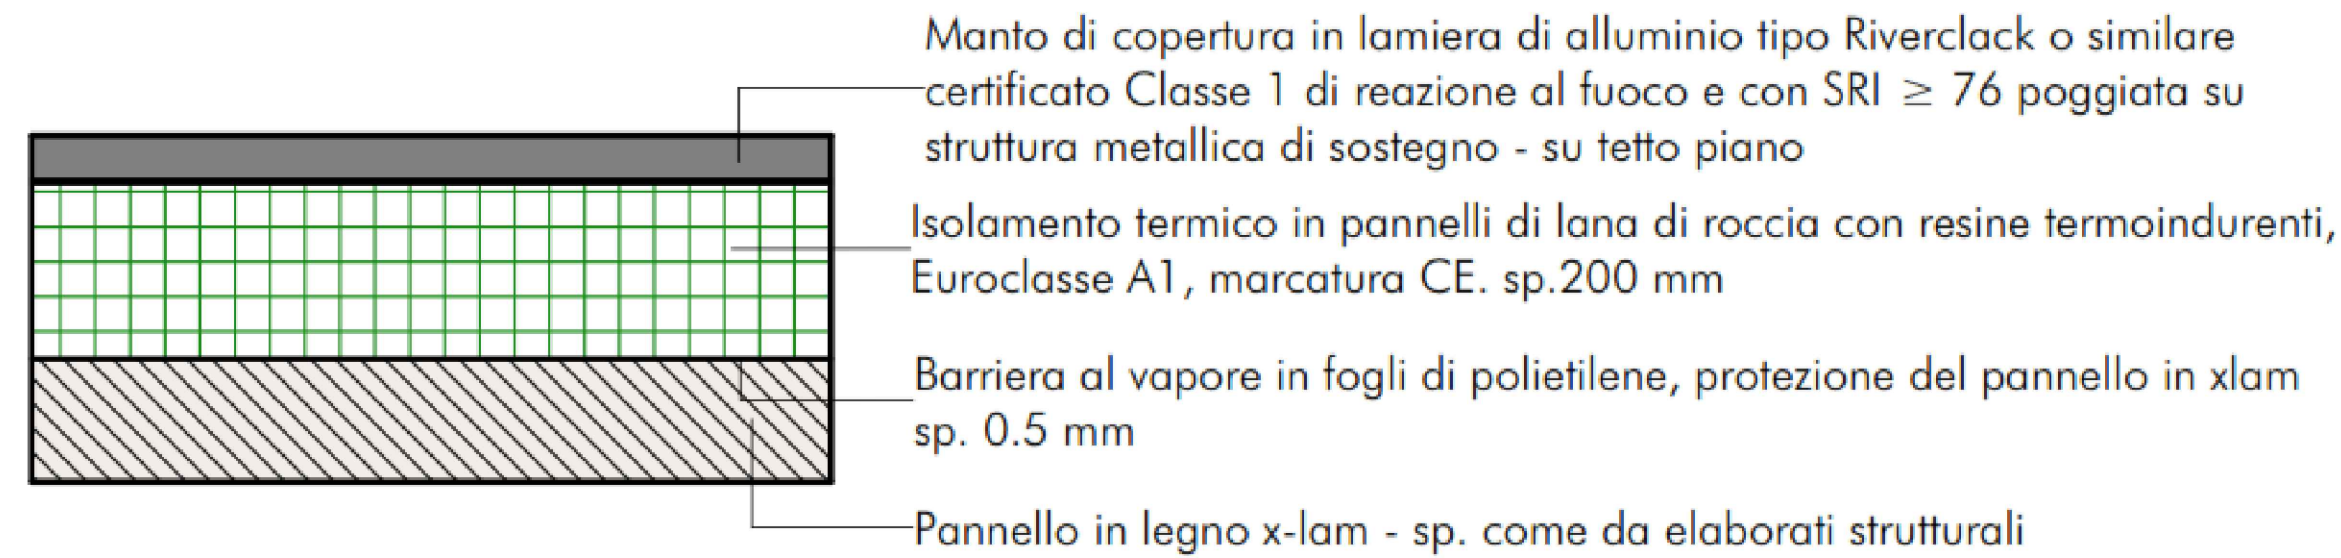


DETTAGLIO COSTRUTTIVO:  
INSTALLAZIONE PANNELLI FOTOVOLTAICI SU COPERTURA

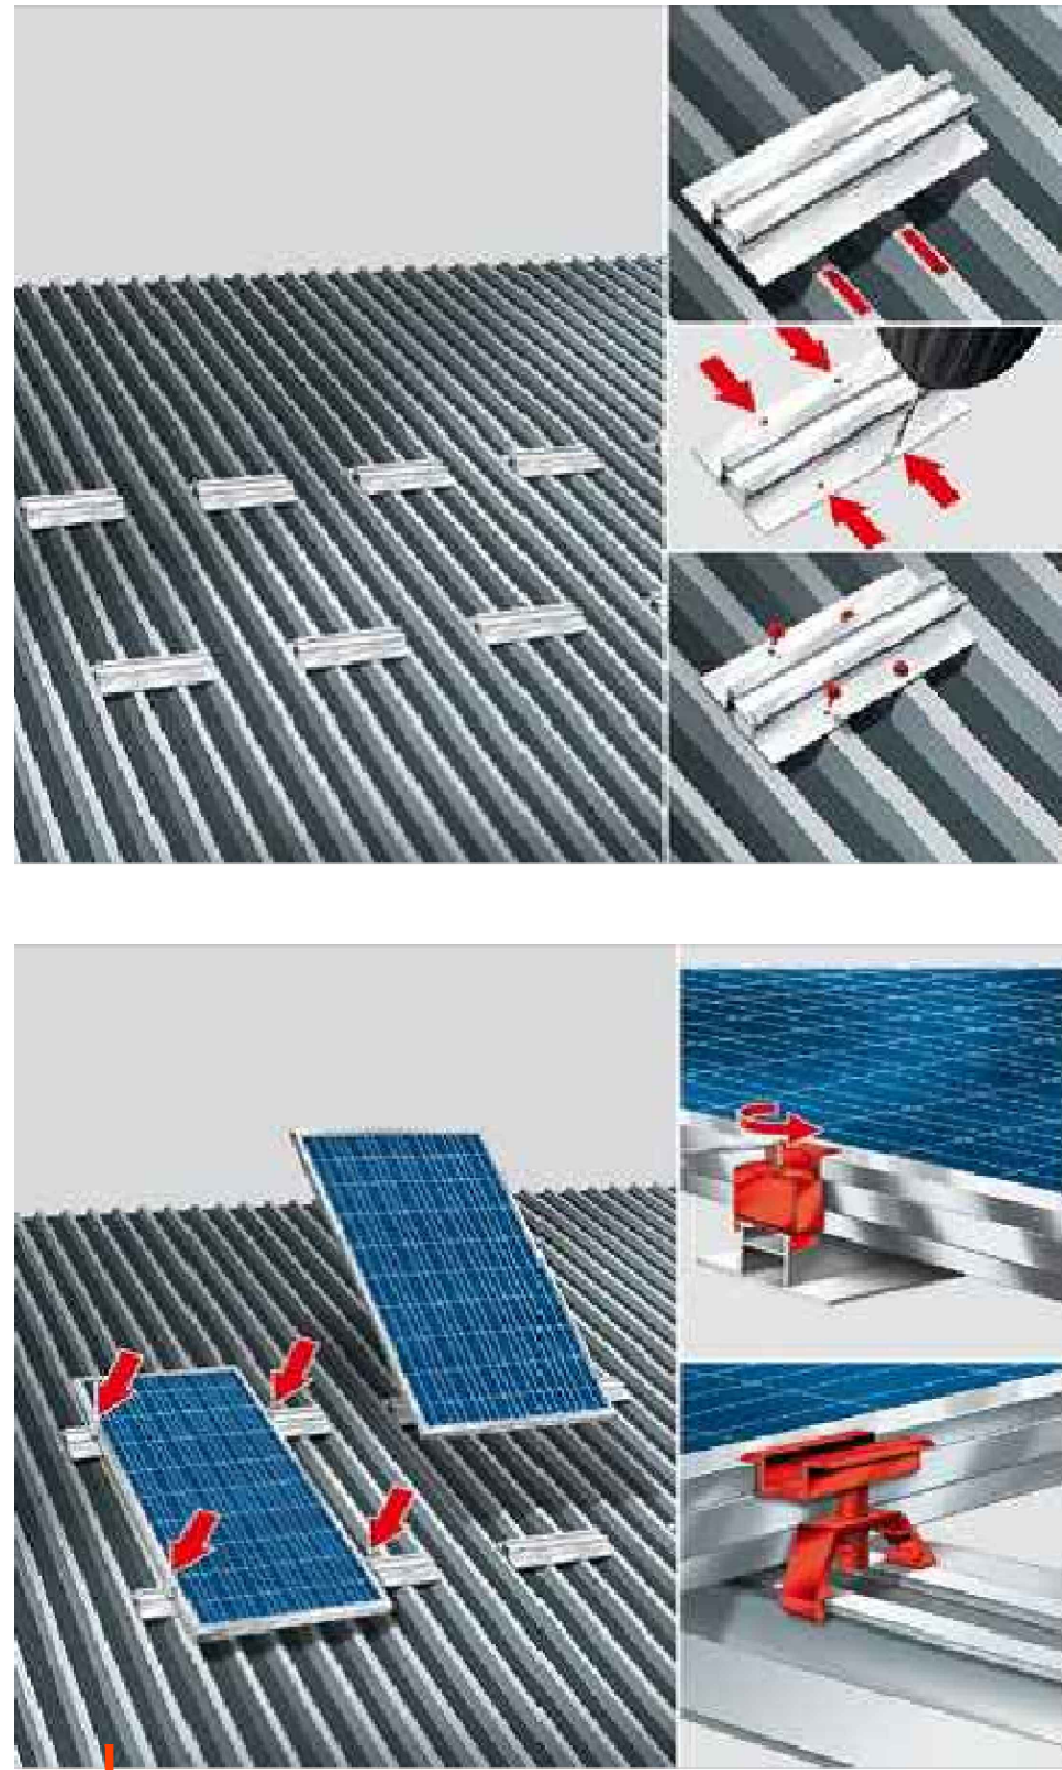


SEZIONE B-B  
Scala 1:100

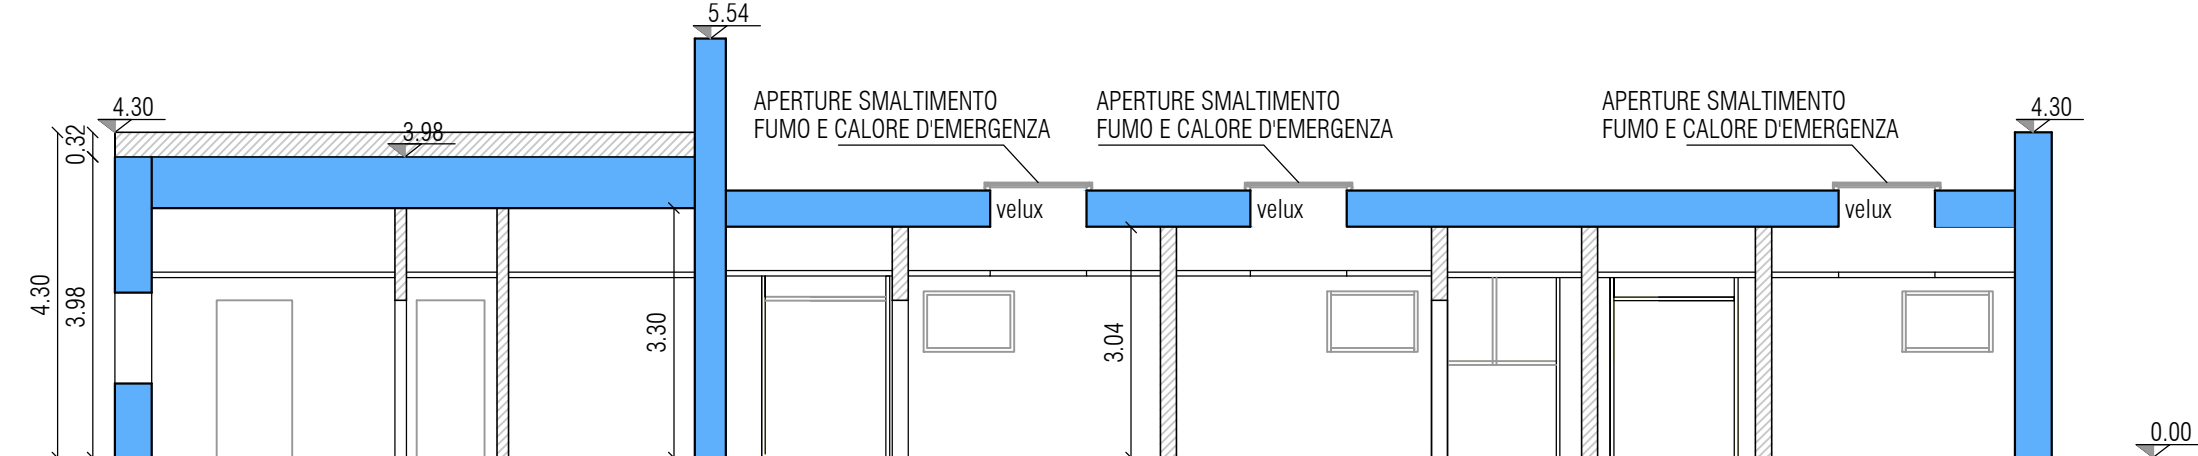


SEZIONE A-A  
Scala 1:100

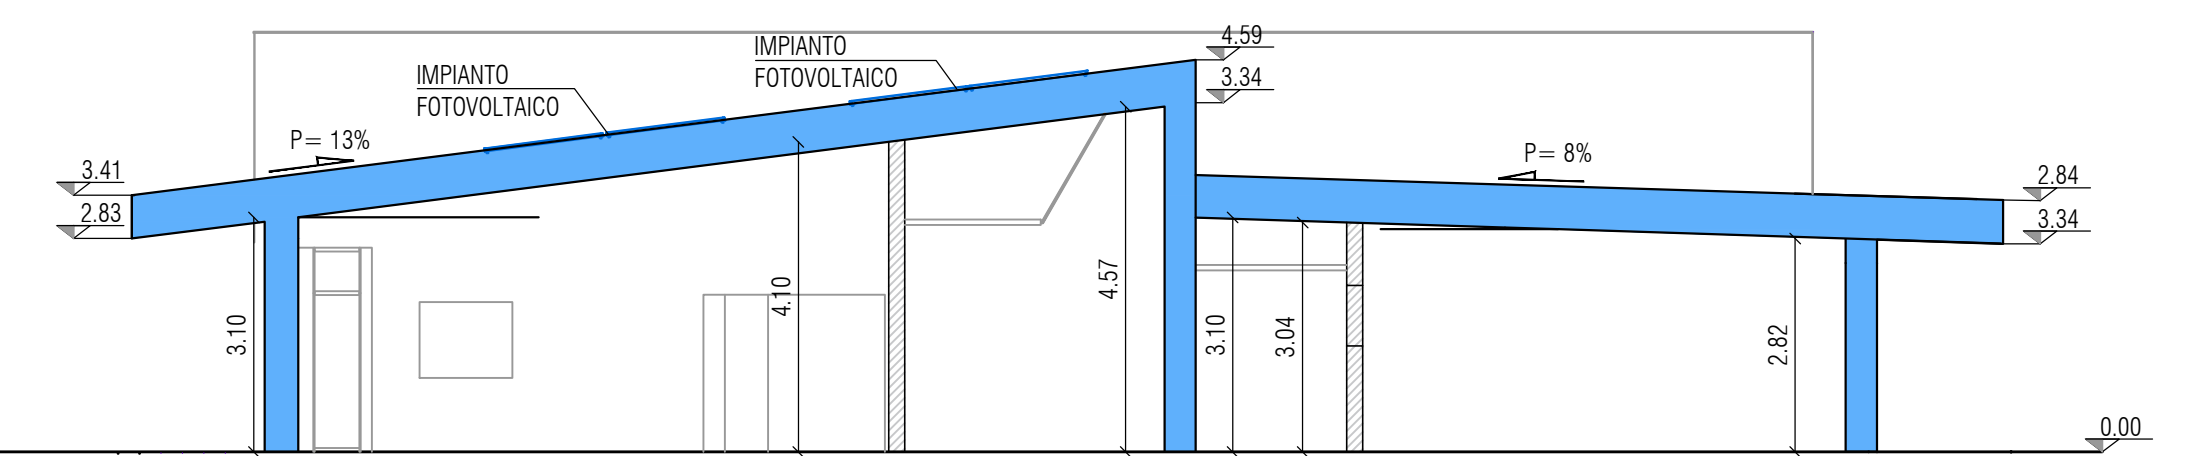

PIANTA COPERTURA  
Scala 1:100

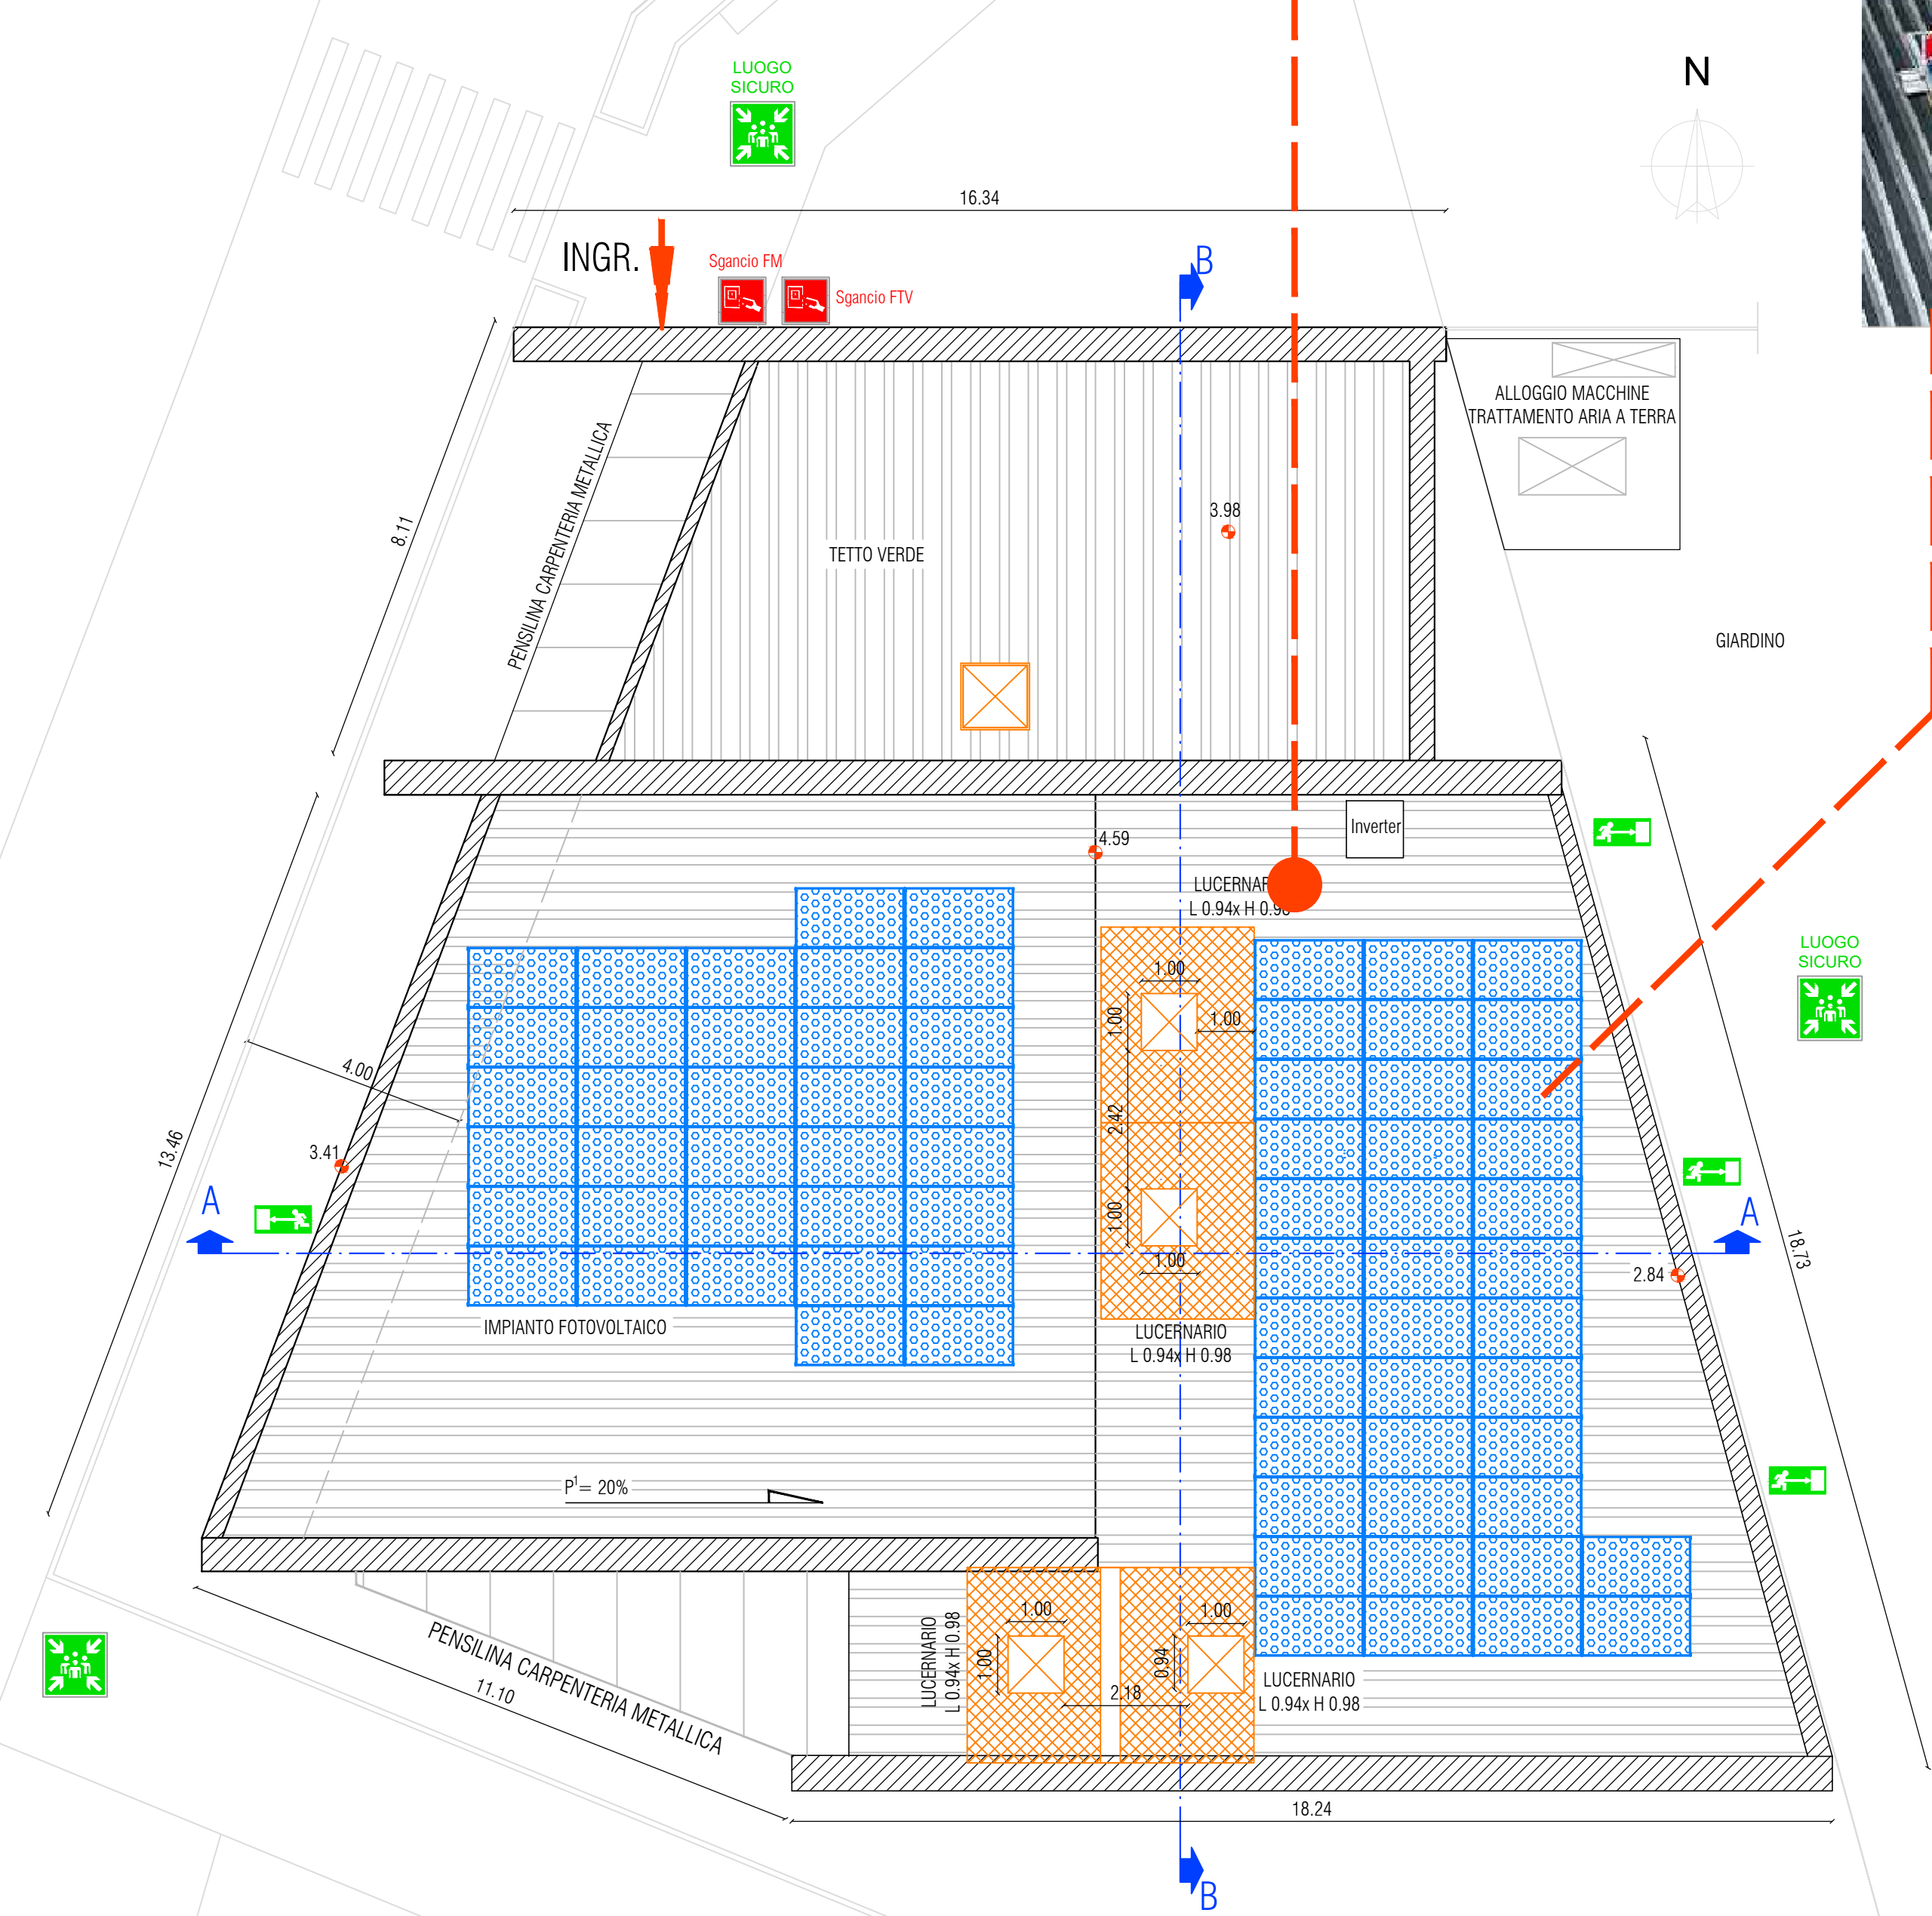

PIANTA PIANO TERRA  
Scala 1:100

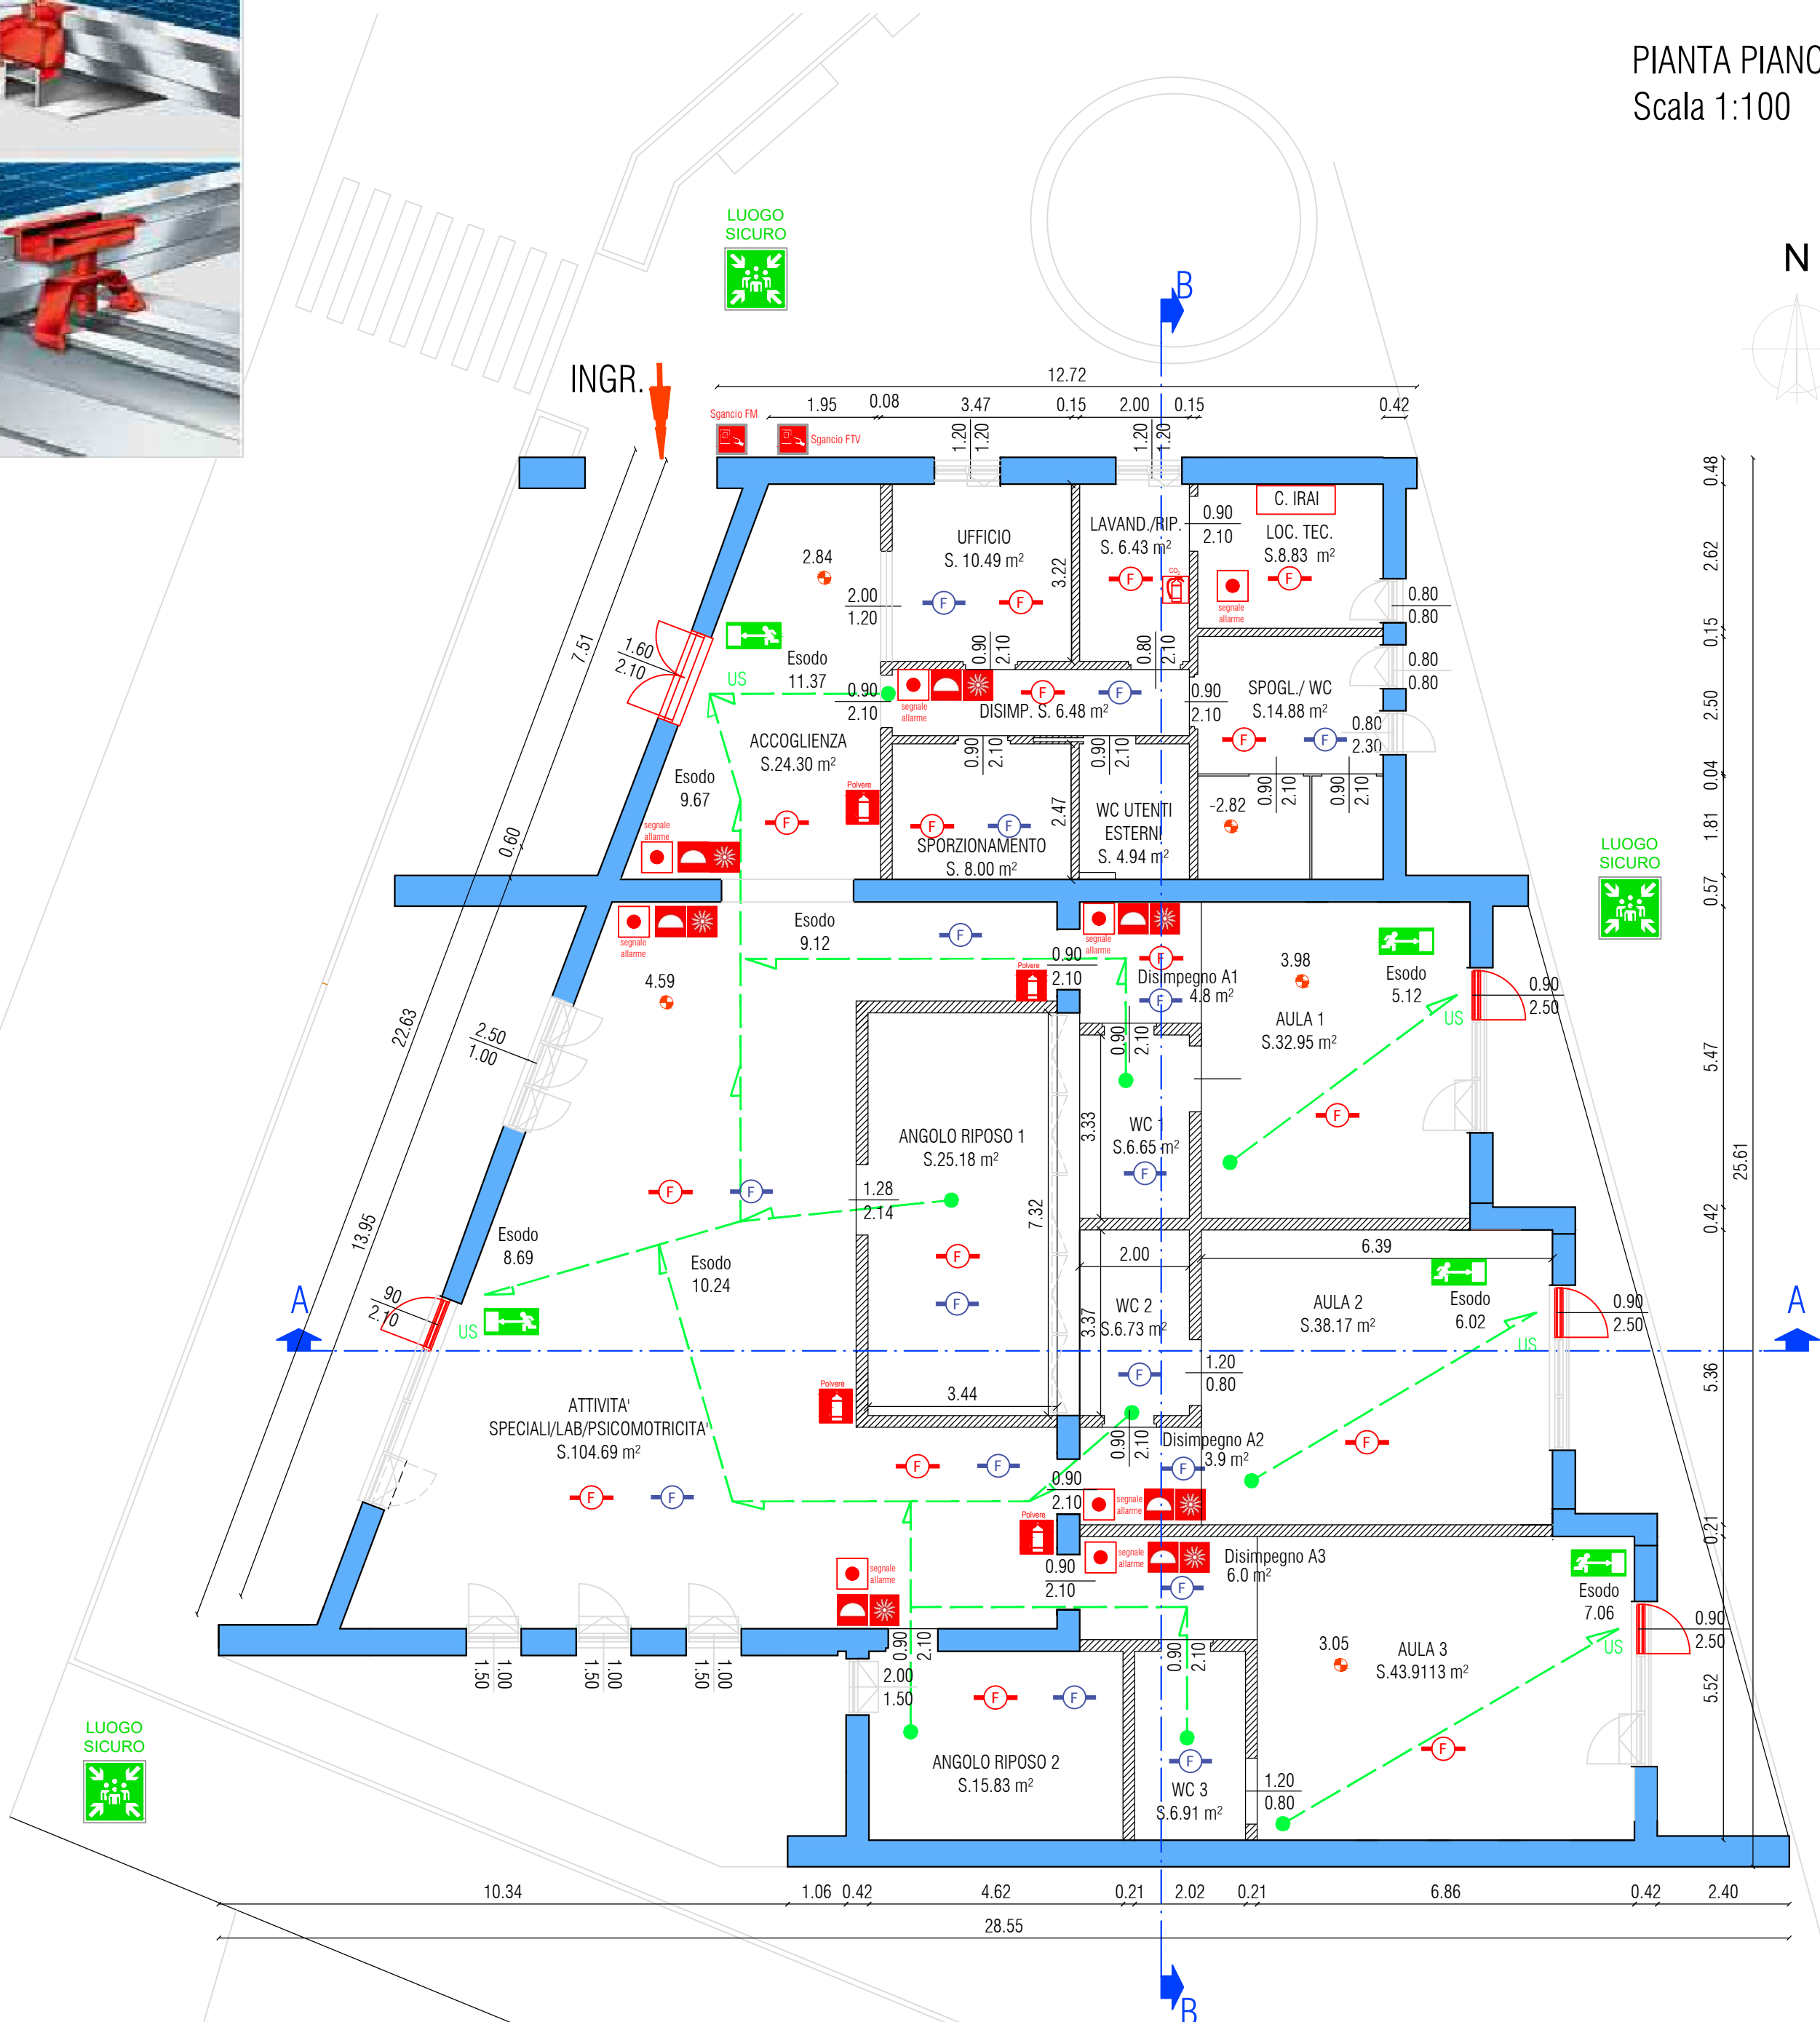

LEGENDA SIMBOLI ANTINCENDIO

|  |                                                              |
|--|--------------------------------------------------------------|
|  | CARTELLONISTICA USCITA DI EMERGENZA                          |
|  | STRUTTURE CON RESISTENZA AL FUOCO R30                        |
|  | SISTEMA MANUALE DI SEGNALAZIONE ALLARME                      |
|  | INDICAZIONE QUOTA DI PIANO                                   |
|  | SEGNALATORE OTTICO-ACUSTICO CONFORME UNI EN54                |
|  | PERCORSO ESODO DI EMERGENZA                                  |
|  | LUOGO SICURO                                                 |
|  | SENSORE PUNTIFORME DI FUMO ESTERNO CONTROSOFFITTO            |
|  | SENSORE PUNTIFORME DI FUMO SOTTO CONTROSOFFITTO              |
|  | ESTINTORE PORTATILE AD ANIDRIDE CARBONICA                    |
|  | ESTINTORE PORTATILE A POLVERE                                |
|  | IMPIANTO FOTOVOLTAICO                                        |
|  | CENTRALINA SEGNALAZIONE/COMANDO E CONTROLLO IMP. ANTINCENDIO |
|  | PULSANTE DI SGANCIO FM/FTV                                   |
|  | APERTURE SMALTIMENTO FUMO E CALORE D'EMERGENZA - COPERTURA   |




Realizzazione del nuovo asilo nido di Copreno  
Provincia di Monza e Brianza  
Via Trieste, Fr. Copreno, Lentate

Comune di Lentate  
Via G. Matteotti, 8, 20823 Lentate sul Seveso MB

PROGETTO ESECUTIVO  
OGGETTO ai sensi Art. 41 c.6 D.lgs 36 del 31.03.2023 e art. 22-32 all. 1.7 del D.lgs 36 del 31.03.2023

ARCO  
ARCHITETTURE COSTRUIRE  
STUDIO ARCO ARCHITETTURE COSTRUIRE  
di Renzo Ascarì e Giuseppe Tremolada Architetti Associati  
CAPOGRUPPO Via Pontida, 72 - 20833 Giussano (MB) - Tel. 0362 354308 - Fax 0362 354708 - starco@tin.it - www.studioarco.info

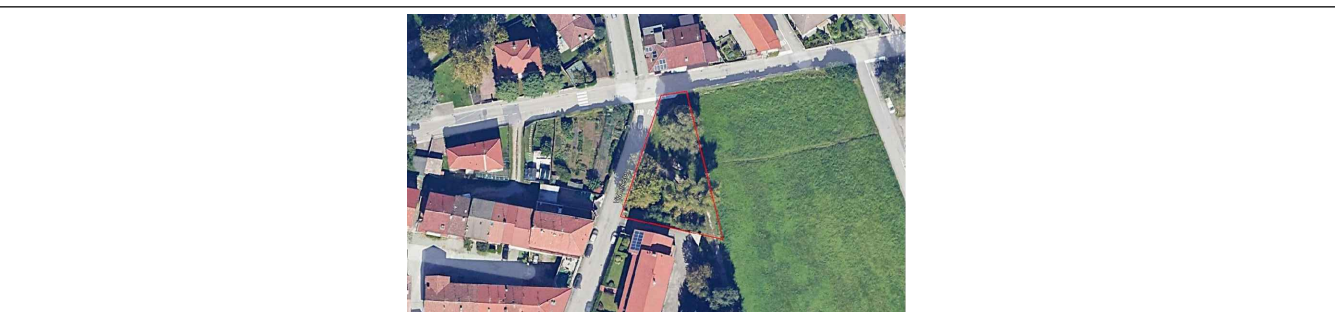

IL COMUNE  
IL CAPOGRUPPO PROGETTISTI  
IL PROGETTISTA  
ORDINE DEGLI ARCHITETTI, PIANIFICATORI, PAESAGGISTI E CONSERVATORI DELLA PROVINCIA DI MONZA E DELLA BRIANZA  
RENZO ASCARÌ ARCHITETTO  
322

Disegno  
ADEGUAMENTO ANTINCENDIO  
Pianta piano terra, pianta copertura e sezioni  
Scala  
1:100  
Data  
LUGLIO 2024  
N° TAVOLA  
VF02

Progettista  
COORDINATORE PROGETTISTA  
Autore  
Ing. de Cilis F.  
1277  
CODICE  
FILE