



DETTAGLI COSTRUTTIVI



D1 - GRONDA SU COPERTURA PIANA
Scala 1:10

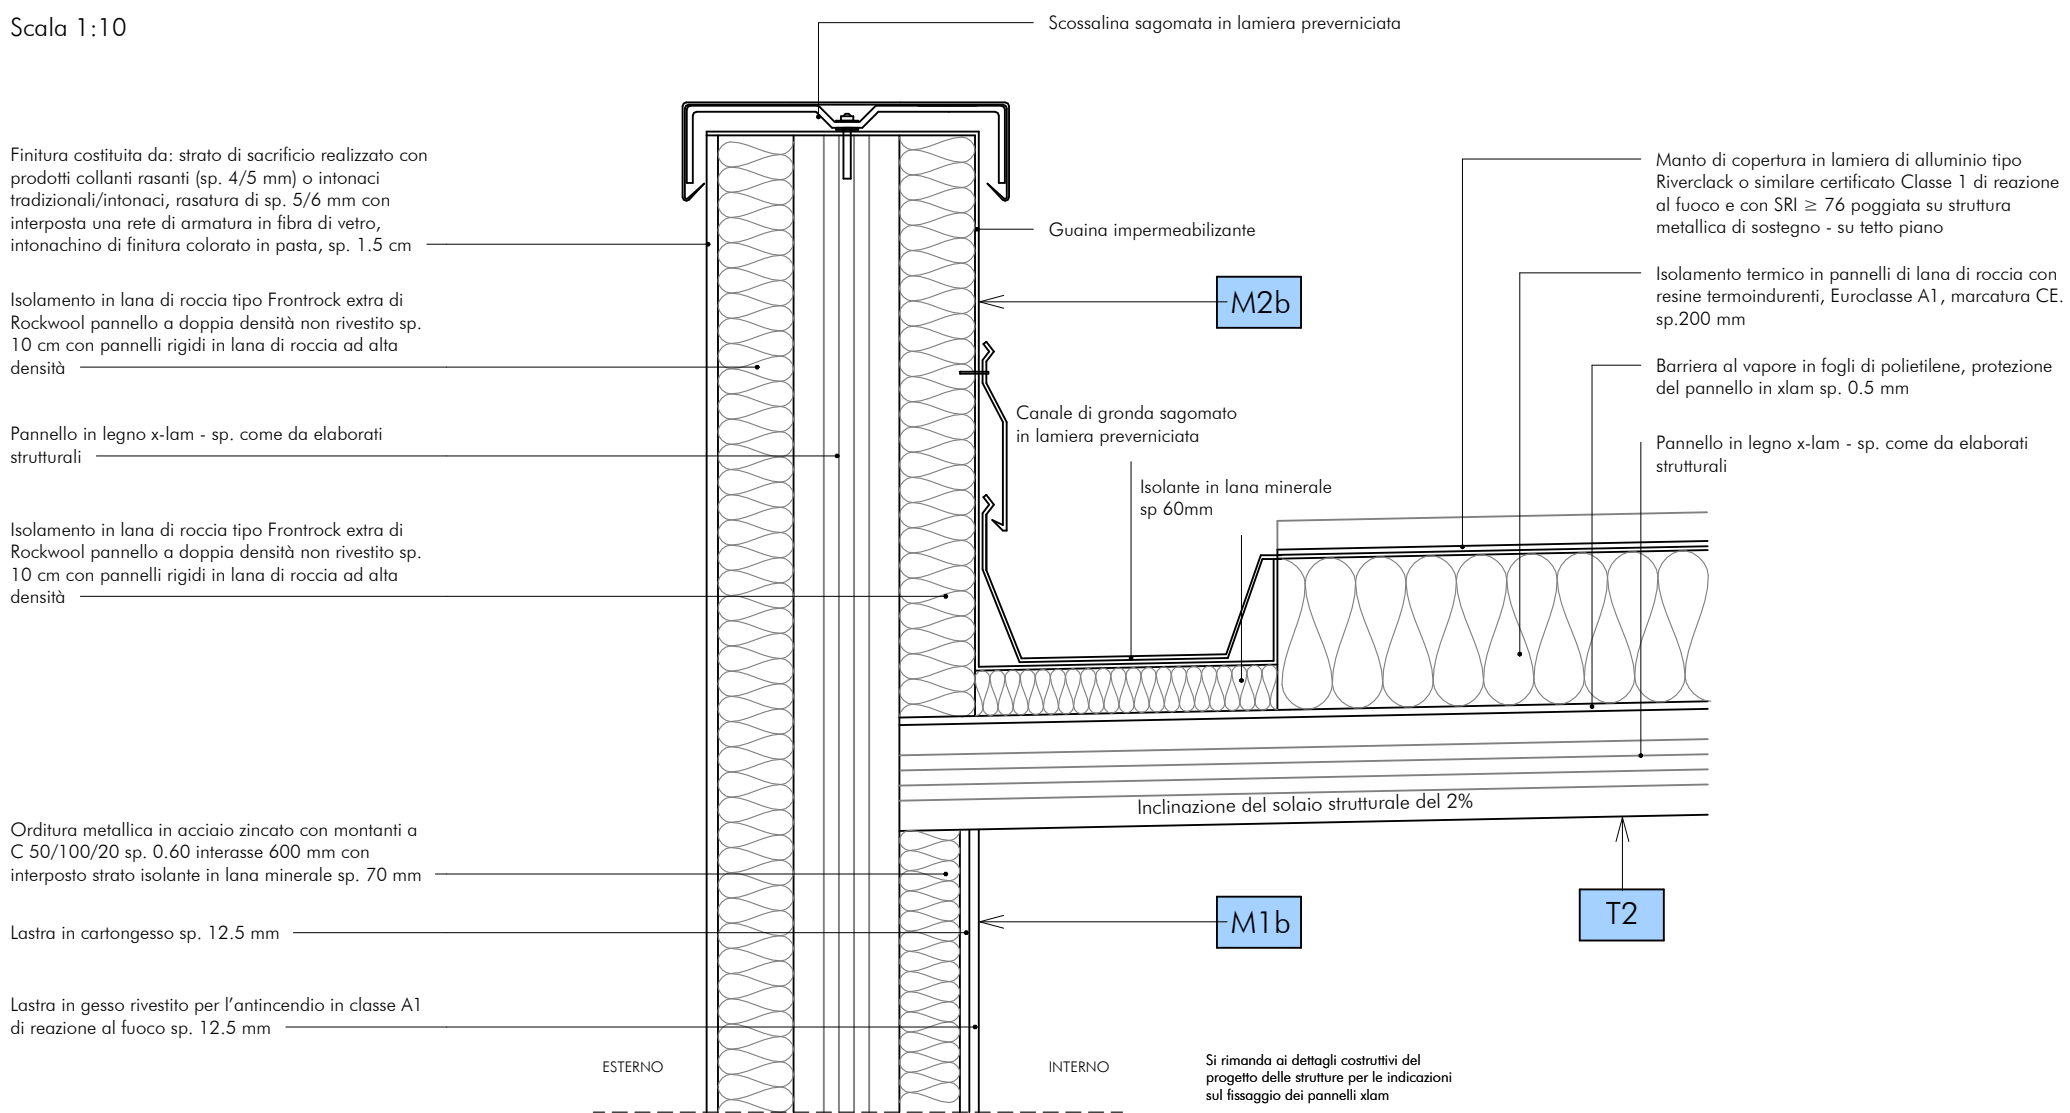

D2 - AREA ZONE VESPAIO (foro di uscita)
Scala 1:20

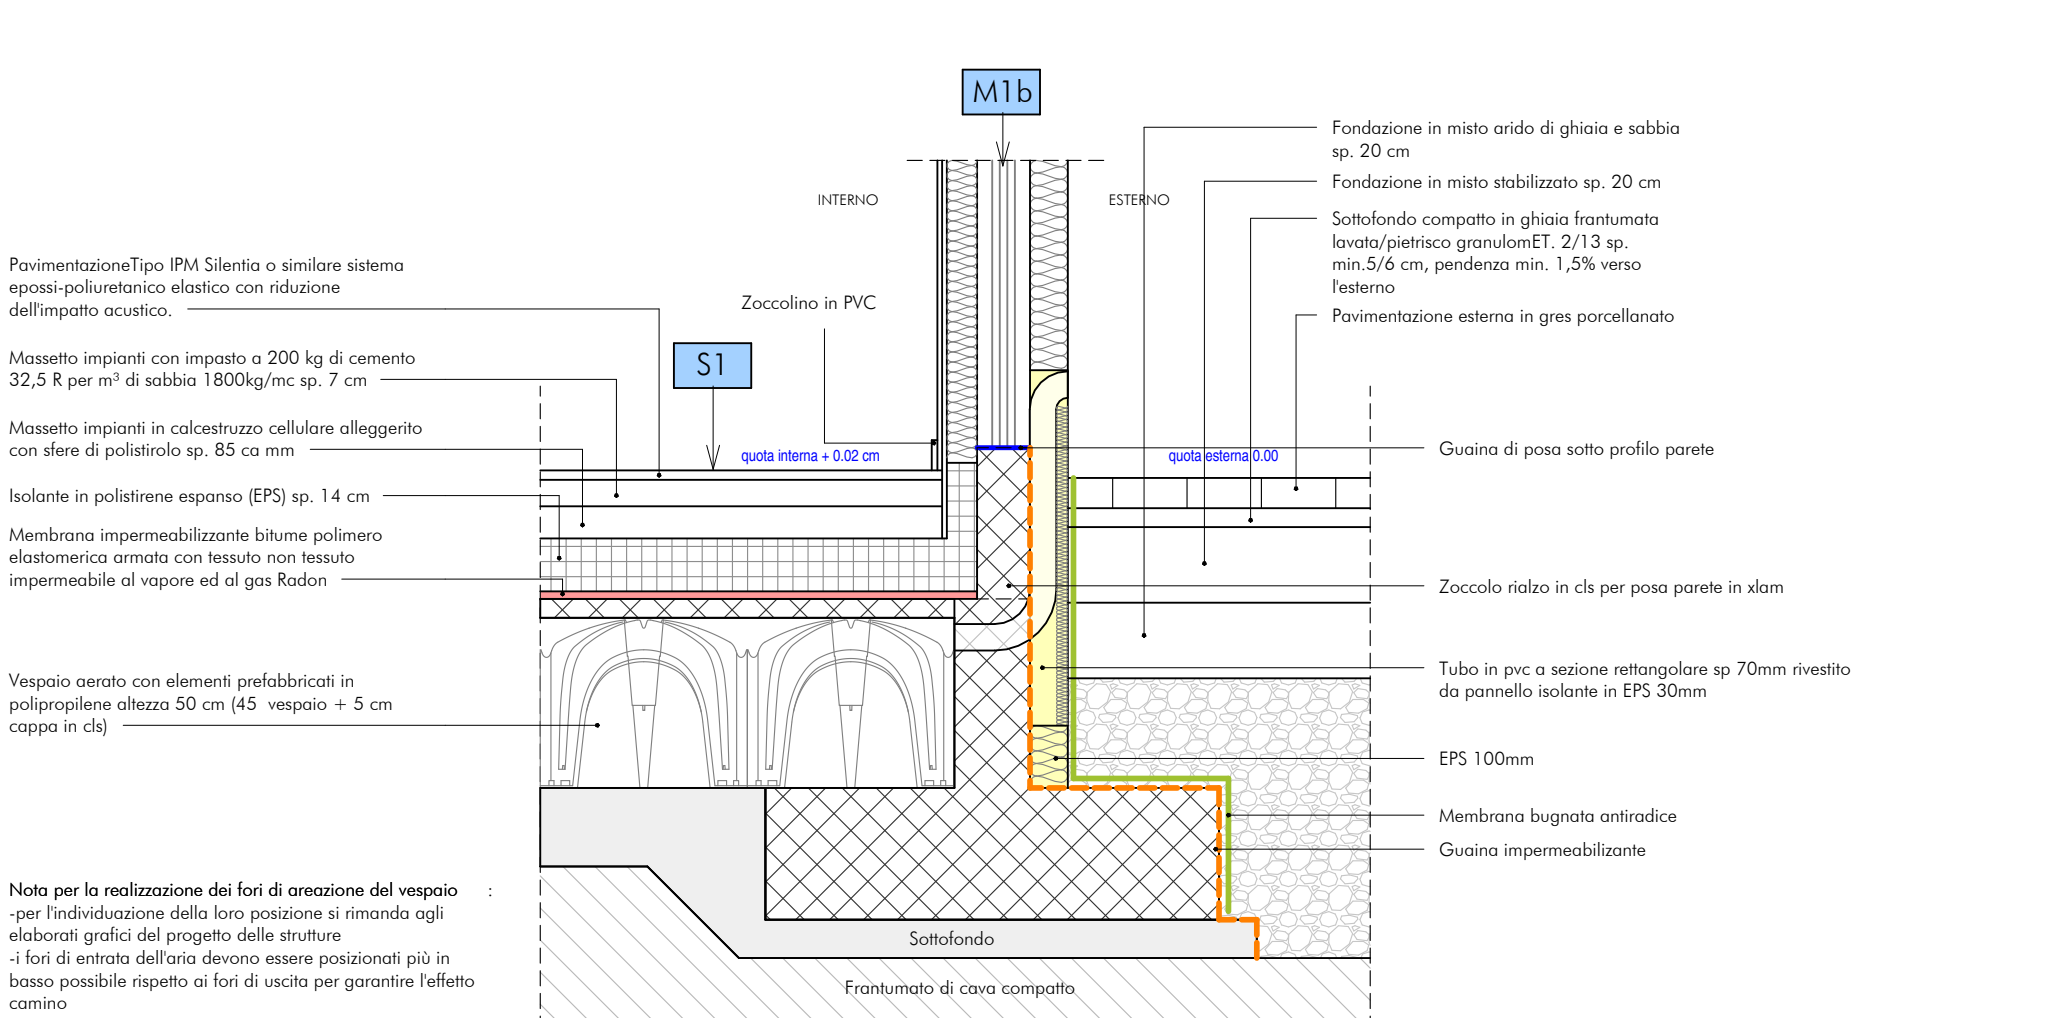


D3 - POSA SERRAMENTO (senza controlista)
Posa dei serramenti a filo esterno della parete strutturale
Scala 1:20

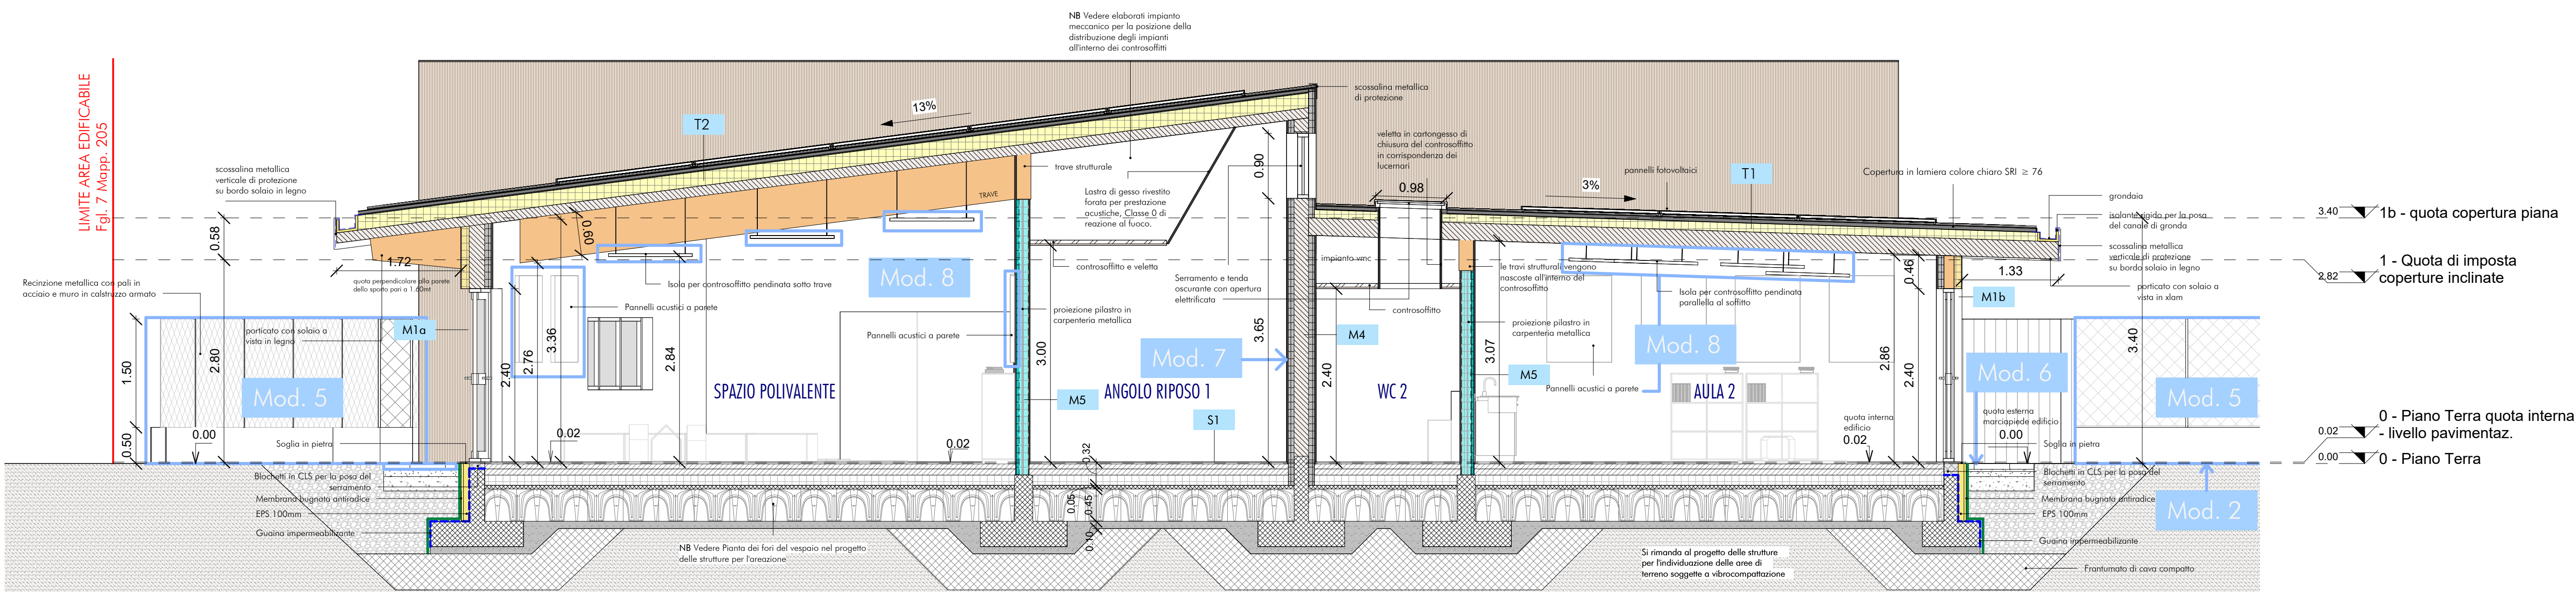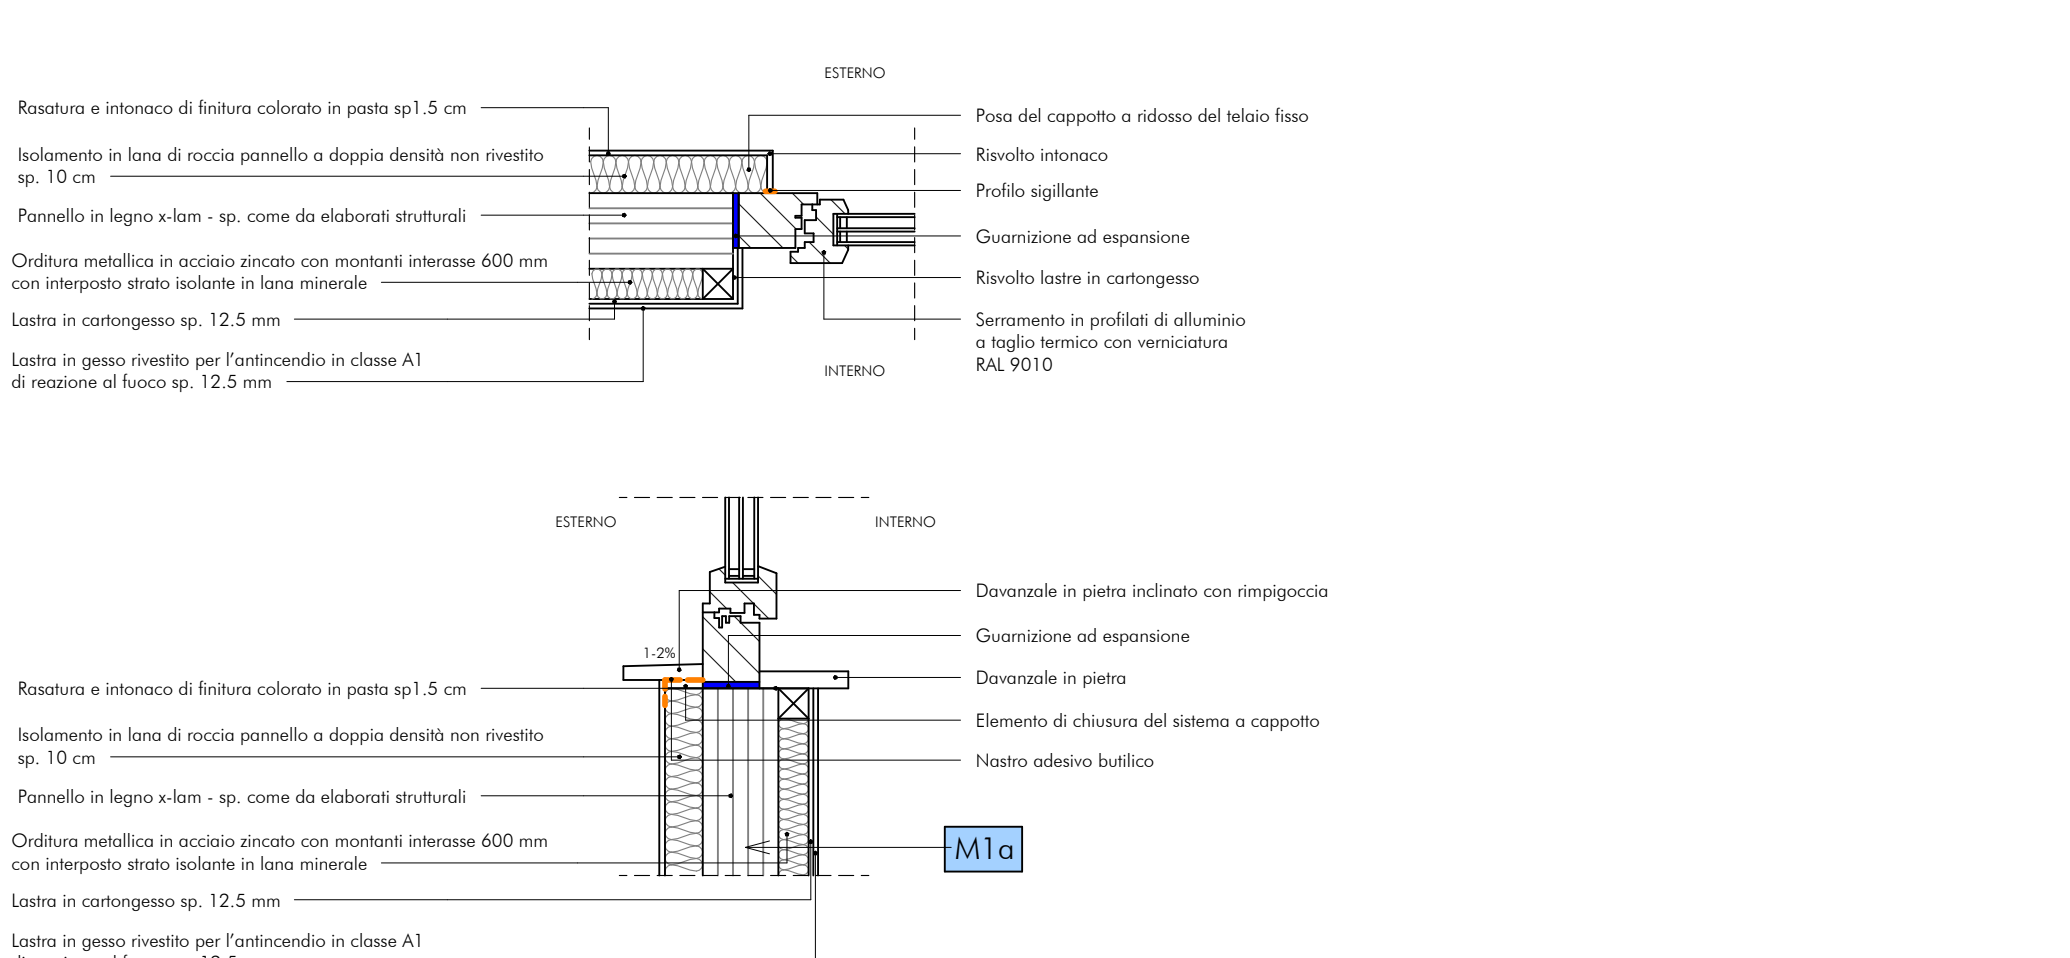


Sezione AA - scala 150

1 : 50

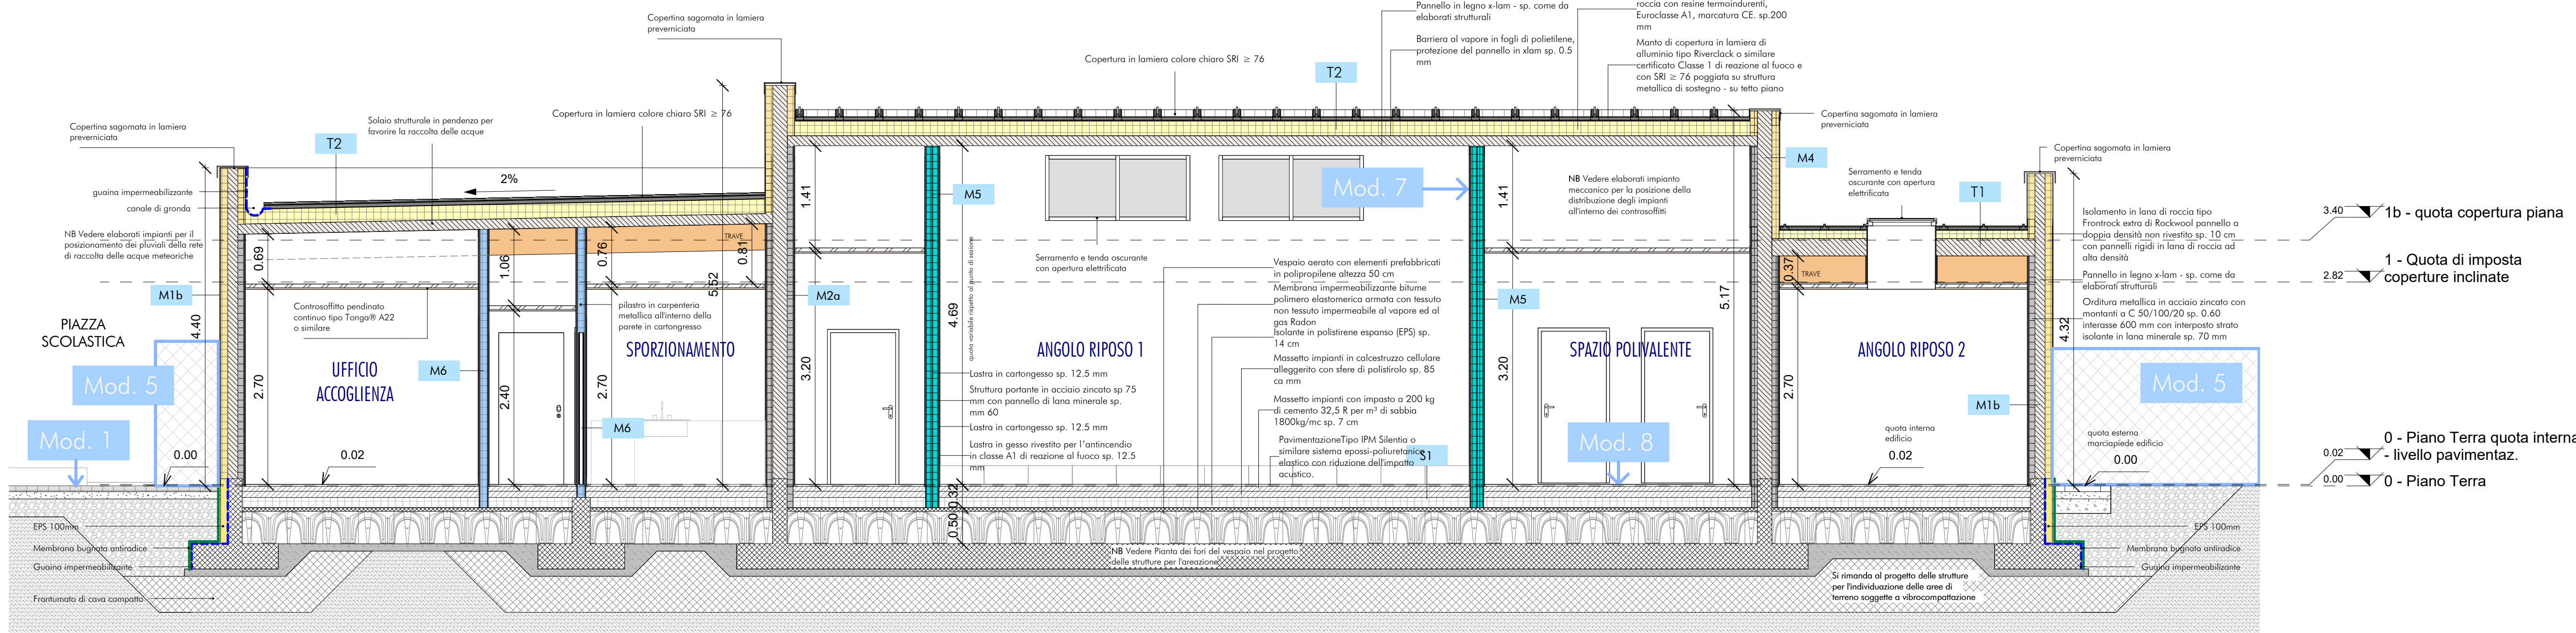

Sezione BB - scala 150

1 : 50

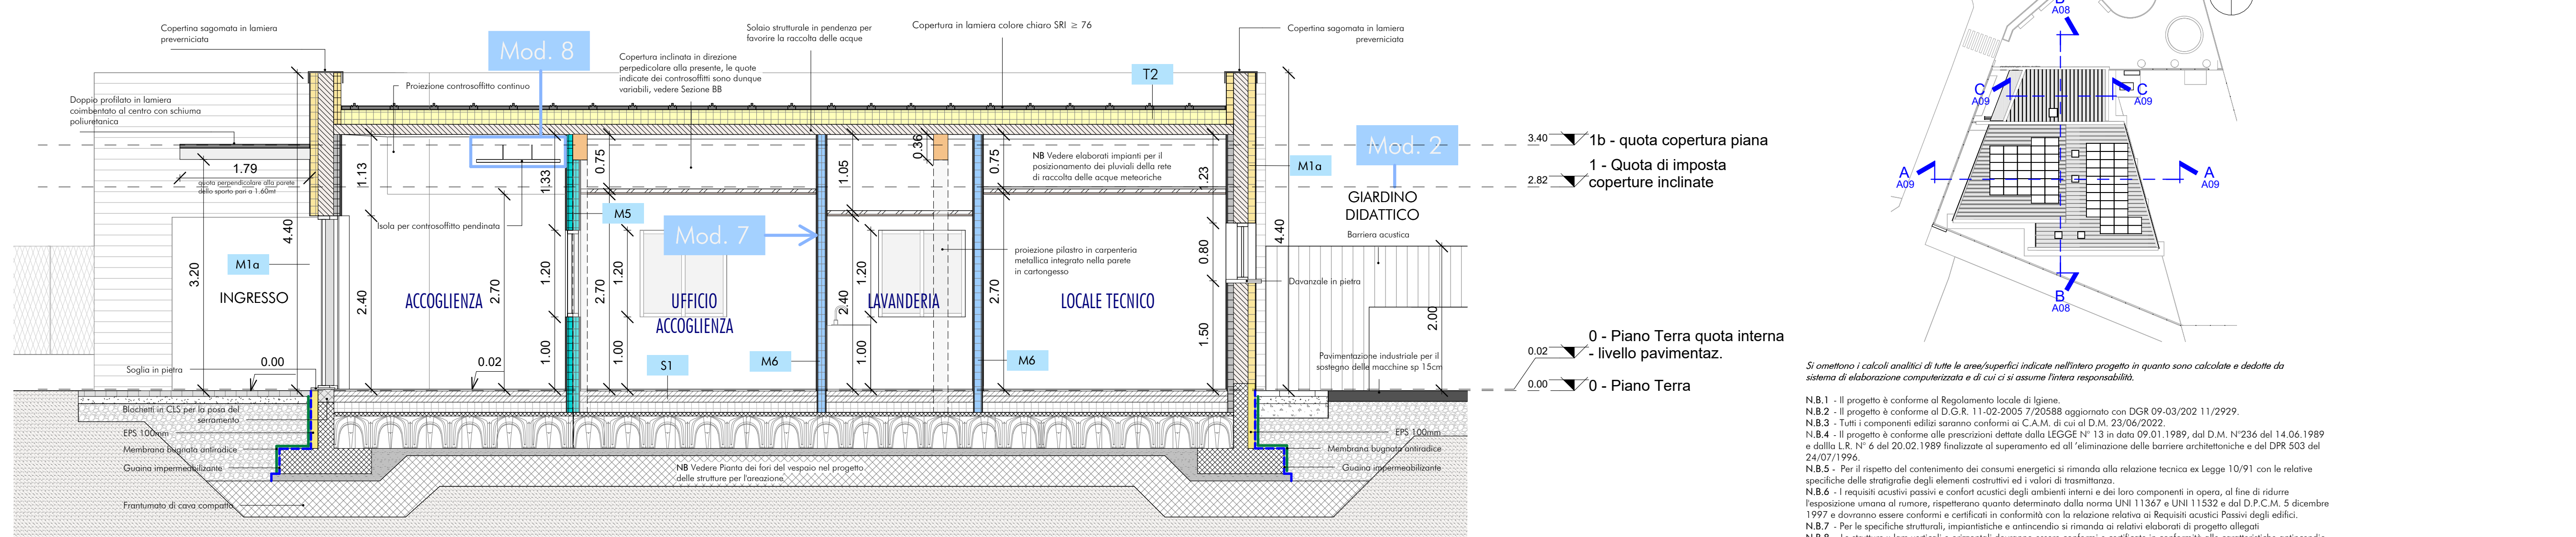

Sezione CC - scala 150

1 : 50

ELENCO OPERE OPZIONALI

Modifiche contrattuali ai sensi dell'art. 120 c.1 lett. a del DM 36/2023 di cui all'art. 48 All.C.S.A.-Norme amministrative. Vedi all. Riepilogo computo metrico estimativo generale "opere opzionali"

A : Opere architettoniche IM : Impianto Meccanico E : Impianto elettrico

Si rimanda ad ogni disciplina per l'individuazione delle opere di competenza negli elaborati grafici

I NB di seguito danno indicazioni generiche di adeguamento del progetto in caso di mancata realizzazione delle opere opzionali per garantirne la funzionalità

Mod. 1 Piazza scolastica

- A - Realizzazione sottofondo e posa pavimentazione in autobloccante filtrante
- A - Messa a dimora del manto erboso e alberature
- E - Posa dei cavidotti e corpi illuminanti

NB In sostituzione di questa opera opzionale si prevede l'opera di scavo per la posa delle vasche in ca per l'invarianza idraulica

Mod. 2 Giardino ad uso didattico

- A - Realizzazione manto erboso
- A - Messa a dimora alberature
- A - Modellazione del terreno

Mod. 3 Impianto di raffreddamento

IM - Installazione degli split/terminali

NB Si prevede la realizzazione della predisposizione dell'impianto di climatizzazione

Mod. 4 Illuminazione Facciata

E - Posa dei corpi illuminanti sulle facciate esterne

NB Si prevede la predisposizione impiantistica e la posa dei corpi illuminanti di emergenza

Mod. 5 Recinzioni

- A - Messa in opera delle recinzioni comprensive di muretto e pannelli sovrastanti

Mod. 6 Pavimentazione in gres esterna

- A - Posa della pavimentazione in gres di finitura del marciapiede

Mod. 7 Opere da pittore Etichette in sezione indicativa di tutte le tinteggiature

- A - Opera di tinteggiatura interna

Mod. 8 Elementi acustici, tendaggi, pavimentazione in resina

- A - Posa delle isole di controsoffitto pendinate
- A - Posa dei pannelli acustici a parete
- A - Posa dei tendaggi in tessuto
- A - Realizzazione della pavimentazione in resina
- A - Barriere antirumore

NB Queste opere non vengono inserite in questa fase di appalto ma sarà NECESSARIA insieme all'arredo (oggetto di un altro appalto) per il soddisfacimento dei requisiti acustici e termici. Da realizzarsi prima del collaudo acustico.

NB In sostituzione alla realizzazione della pavimentazione in resina indicata si prevede la posa di una pavimentazione ceramica




Realizzazione del nuovo asilo nido di Copreno

Provincia di Monza e della Brianza
Via Trieste, Fr. Copreno, Lentate

Comune di Lentate
Via G. Matteotti, 8, 20823 Lentate sul Seveso MB

PROGETTO ESECUTIVO

OGGETTO ai sensi Art. 41 c.6 D.lgs. 36 del 31.03.2023 e art. 22-32 ult. 1,7 del D.lgs. 36 del 31.03.2023

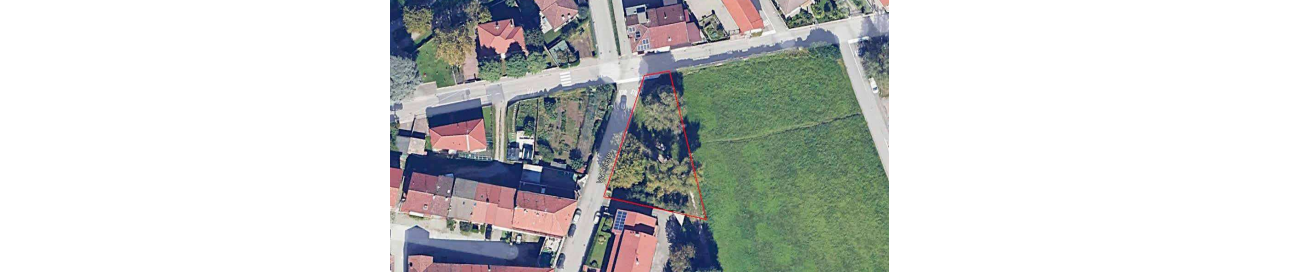

STUDIO ARCO ARCHITETTURE COSTRUITE di Renato Ascari e Giuseppe Tormello Architetti Associati
Via Porcillo, 72, 20833 Gussano (MB) Tel. 0362/354308 Fax 0362/354708 - arco@arco.it - www.studioarco.info
PROGETTO ARCHITETTONICO - CAPOGRUPPO

Disegno Progetto Sezioni e dettagli costruttivi

Scala Come indicato

Data LUGLIO 2024

N° TAVOLA A08

COORDINATORE PROGETTISTA REDAZIONE DISEGNO 1277 COI FILE

QUESTO DISEGNO NON PUO' ESSERE RIPRODOTTO SENZA PREVENTIVA AUTORIZZAZIONE