



COMUNE DI
LENTATE SUL SEVESO
Provincia di Monza e della Brianza

TIPOLOGIA MONUMENTI PER AREE TIPO 3 - 4

- monumento TIPO 3 (tomba singola 1 loculo)
- monumento TIPO 4 (tomba doppia 2 loculi sovrapposti)

MISURE

Il monumento deve avere le seguenti misure:
cm 200 x cm 100

L'ingombro complessivo compreso le fasce perimetrali deve avere le seguenti misure:
cm 225 x cm 125

Il monumento deve avere la seguente altezza:
cm 20 - consentito max cm 22

Il cippo può avere una un'altezza variabile,
l'altezza massima consentita dal piano del viale è cm. 170

PUNTI FISSI PER POSA
MONUMENTO

Il Concessionario è obbligato a richiedere al Gestore dei servizi cimiteriali il sopralluogo presso il cimitero per la determinazione dei punti fissi.

Qualora il monumento venga posato nella posizione non stabilita, il concessionario sarà soggetto a sanzione e dovrà provvedere al ripristino e al riposizionamento corretto del monumento.

FASCE PERIMETRALI

Le fasce perimetrali, misurate dalla proiezione del piano superiore del monumento, devono avere la seguente larghezza:
cm. 12,5



L'ingombro complessivo del monumento comprensivo delle fasce perimetrali deve essere di **cm 225 x cm 125**.

ILLUMINAZIONE VOTIVA
predisposizione impianto

Il monumento deve essere predisposto con tubo passacavi corrugato con filo di traino al fine di consentire l'allacciamento della lampada votiva all'impianto cimiteriale posto sul viale.


Qualora la predisposizione non consentisse l'infilaggio del cavo elettrico, il concessionario dovrà provvedere autonomamente al ripristino o alla realizzazione della predisposizione stessa fino al viale.

Non è consentito murare direttamente il cavo senza il tubo passacavo.

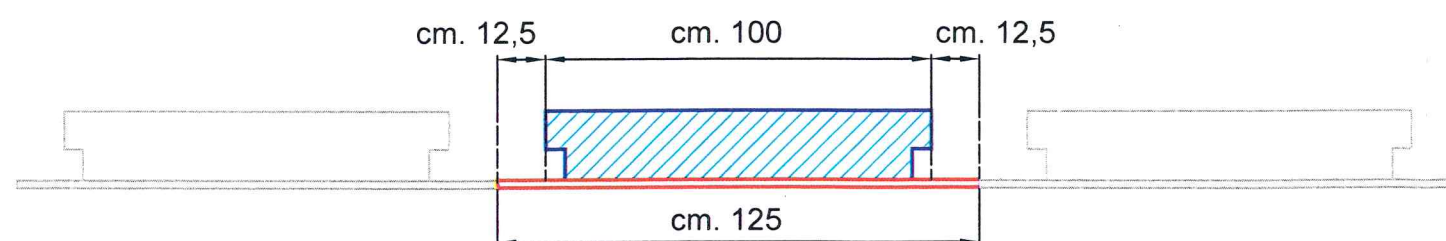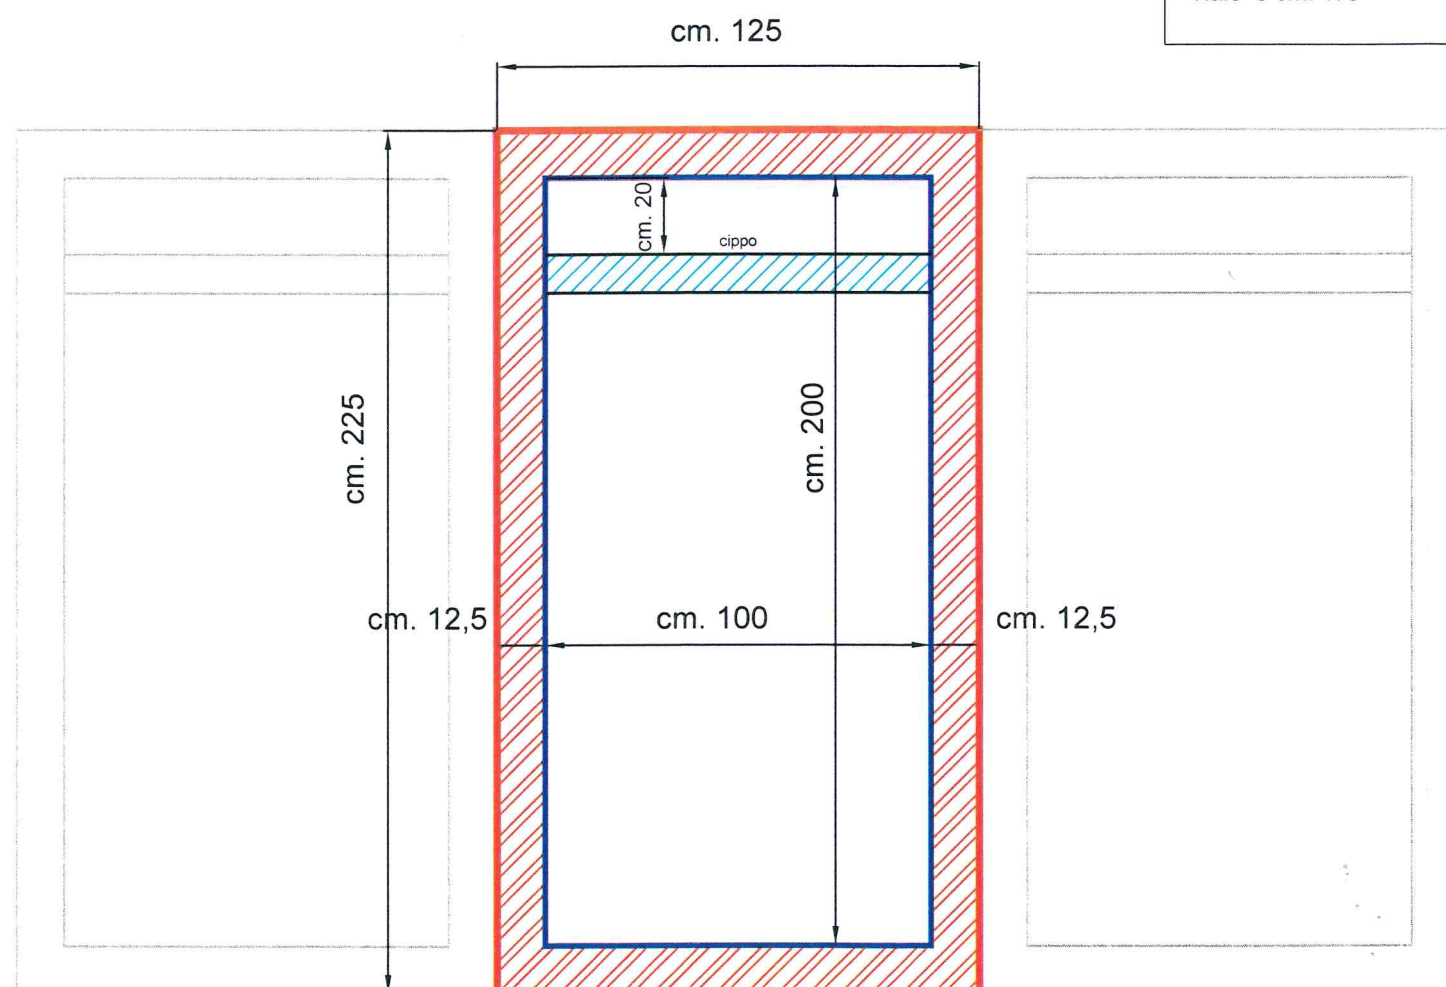

PROSPETTO FRONTALE

A: monumento
B: fascia perimetrale

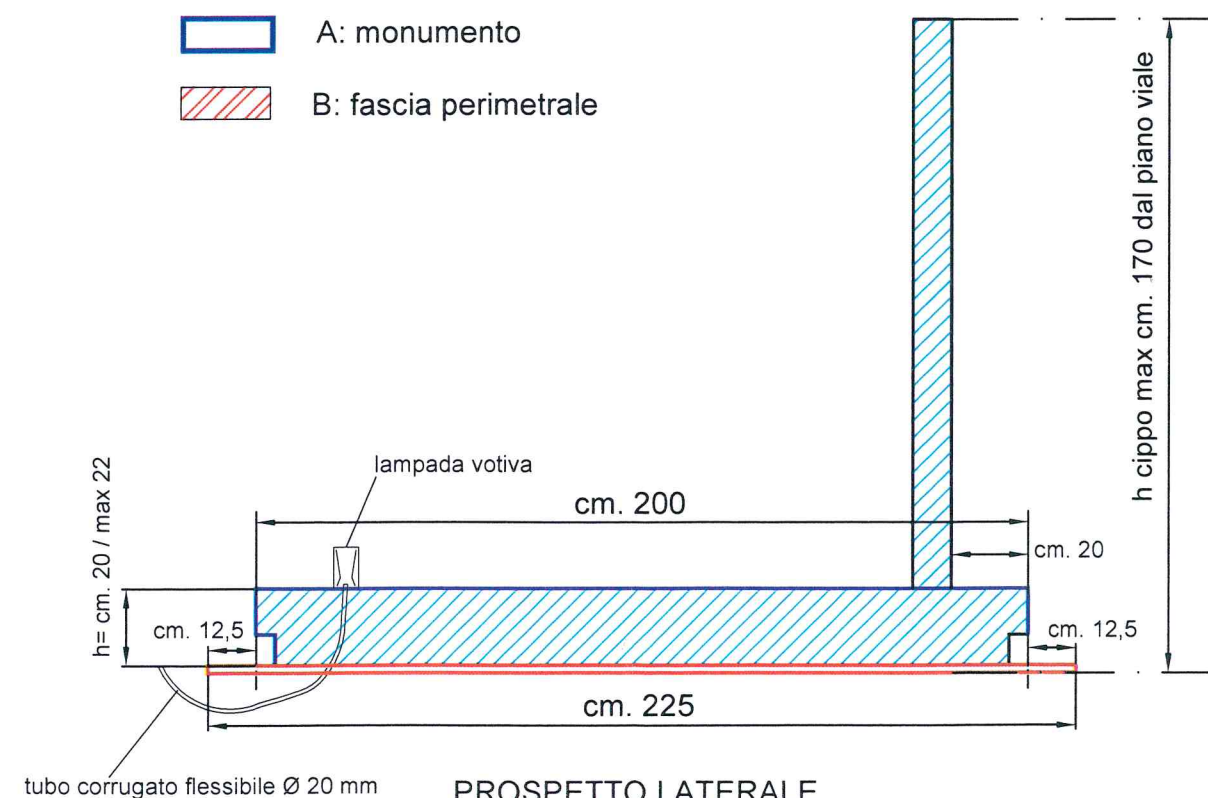

PROSPETTO LATERALE