





Comune di Lentate sul Seveso
 Provincia di Milano
 Area Urbanistica ed Edilizia Privata

Allegato E) - Aggiornamento: Novembre 2009


Tipologia per Aree Cimiteriali **TIPO AREE COMUNI**

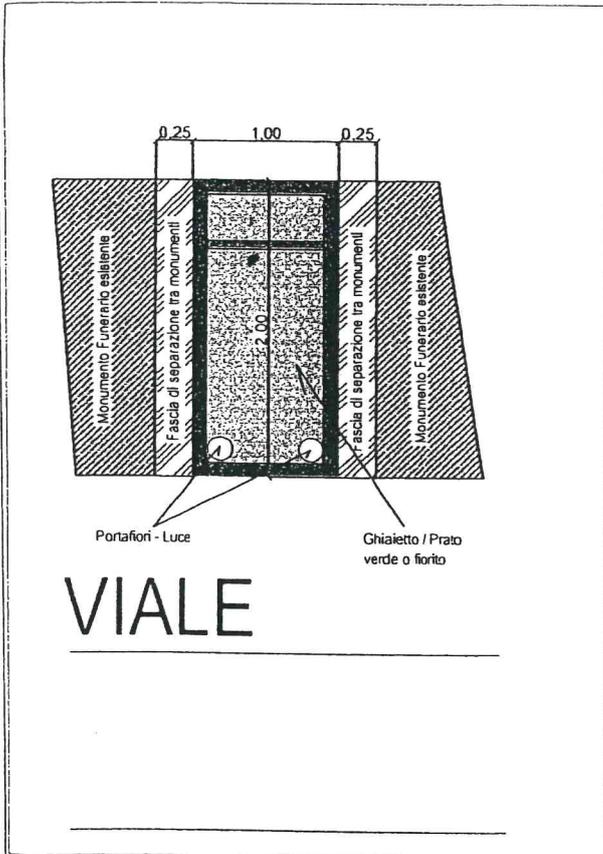

Scala 1:50
 Inquadramento Generale

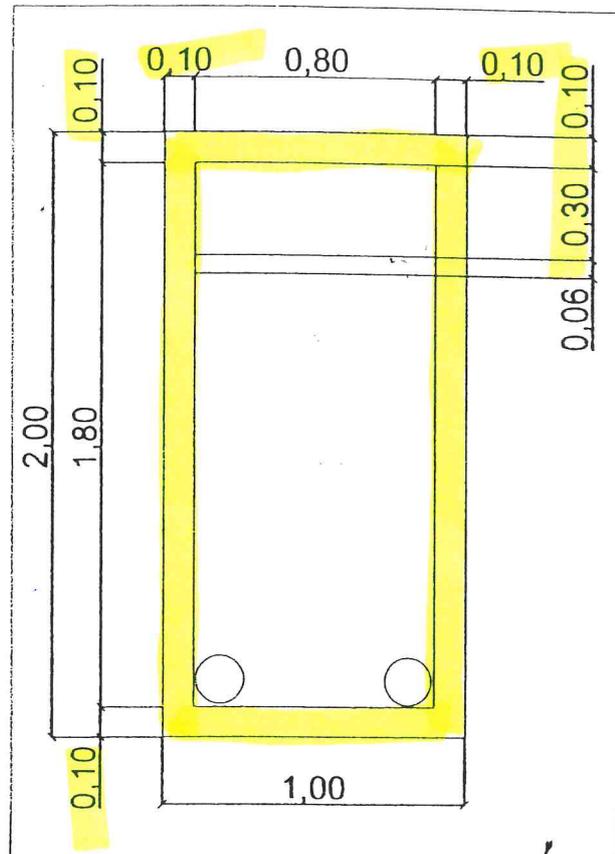

Scala 1:25
 Pianta - Dimensioni fisse

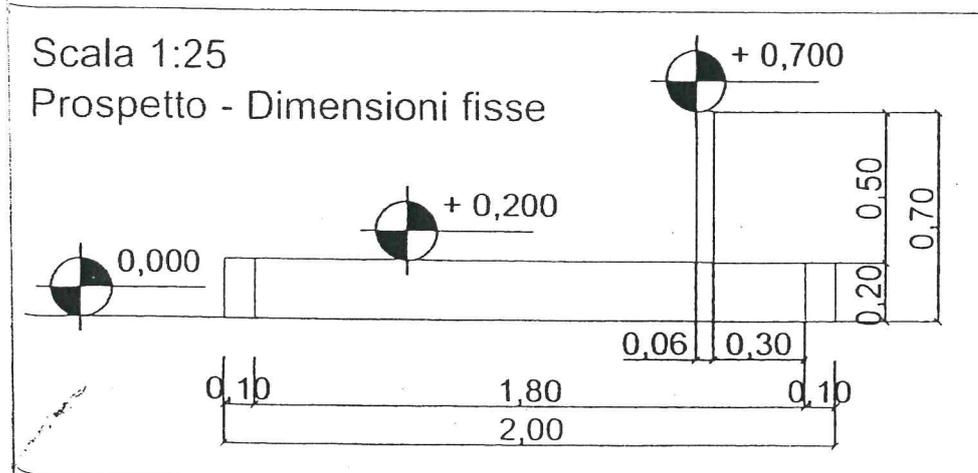

Scala 1:25
 Prospetto - Dimensioni fisse

- N.B.:
- LE MISURE EVIDENZIATE SONO DA CONSIDERARSI FISSE.
 - MISURE ESPRESSE IN METRI LINEARI.
 - PORTAFIORI E LUCE POSSONO ESSERE DIVERSAMENTE POSIZIONATI.

Data aggiornamento:
 Novembre 2009

Edited by: Geom. C. Ferraro