Comune di Lentate sul Seveso
Provincia di Monza e della Brianza

CIMITERO DI LENTATE SUL SEVESO

Allegato F: Marzo 2019 - Tipologia monumenti per aree comuni campi 17 - 18

Campi comuni n° 17 - 18

Inquadramento generale scala 1: 200

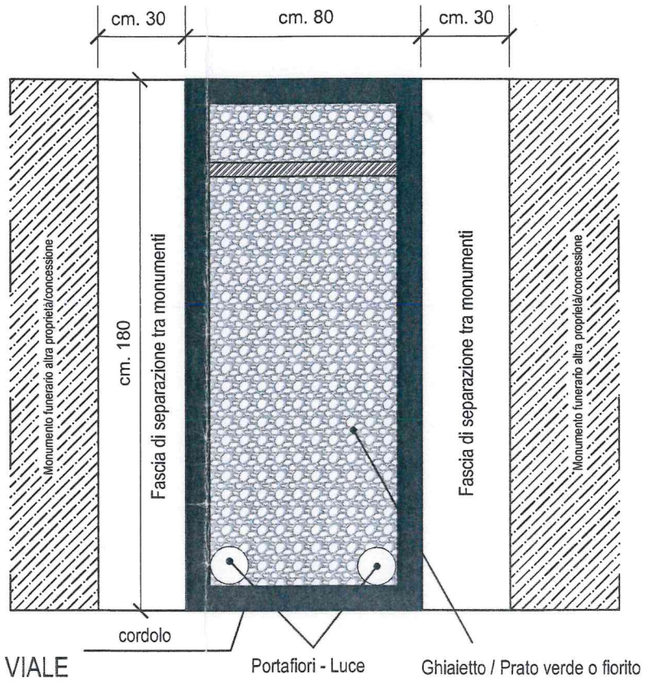

pianta monumento scala 1: 200

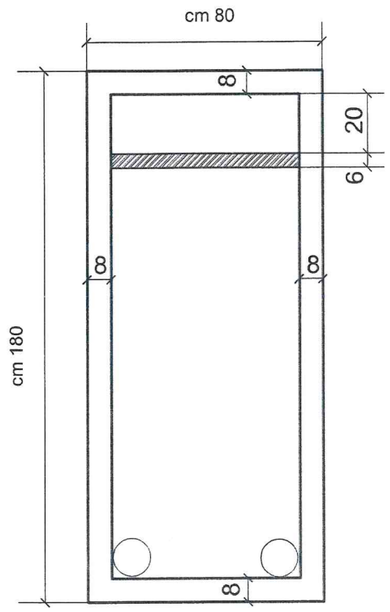

NOTE:

PUNTI FISSI PER POSA MONUMENTO

Il Concessionario è obbligato a richiedere al Gestore dei servizi cimiteriali il sopralluogo presso il cimitero per la determinazione dei punti fissi.
Qualora il monumento venga posato nella posizione non stabilita, il concessionario sarà soggetto a sanzione e dovrà provvedere al ripristino e al riposizionamento corretto del monumento.

ILLUMINAZIONE VOTIVA predisposizione impianto

Il monumento deve essere predisposto con:
tubo passacavi corrugato con filo di traino al fine di consentire l'allacciamento della lampada votiva all'impianto cimiteriale posto sul viale. Qualora la predisposizione non consentisse l'infilaggio del cavo elettrico, il concessionario dovrà provvedere autonomamente al ripristino o alla realizzazione della predisposizione stessa fino al viale. Non è consentito murare direttamente il cavo senza il tubo passacavo.

Prospetto monumento scala 1: 200

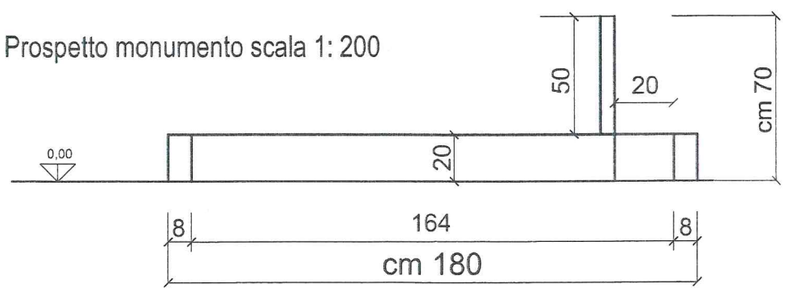

pianta monumento scala 1: 200