

Legenda:	
Simbolo	Descrizione
	Presa di servizio forza motrice di tipo Unel 1P+N+T 10/16A, con contatti di terra laterali e centrale, installata in scatola portafuili ad incasso / esterno completa di telaio di supporto e placca. Grado di protezione IP 2X / IP 55
	Presa di servizio forza motrice di tipo bipasso 1P+N+T 10/16A, con contatti di terra laterali e centrale, installata in scatola portafuili ad incasso / esterno completa di telaio di supporto e placca. Grado di protezione IP 2X / IP 55
	Gruppo Presa 2P+T 16A + 3P+T 16A con interruttore di blocco e base portafuili per installazioni da quadro, grado di protezione IP55
	Punto di alimentazione 400V 3P+N+PE e 230V 1P+N+PE - ASSERVIMENTO IMP. MECCANICI
	Termostato ambiente (riscaldamento)
	Posto esterno citofono solo audio - videocitofonico - posto interno videocitofonico
	Apparecchio di comando pulsante a tirante 16A / pulsante 16A, lazione allarme bagno disabili allarme bagno disabili / Avvisatore ottico-acustico chiamata disabili in scatola da incasso completo di supporto e placca. Grado di protezione IP2X
	Apparecchio di comando pulsante 16A appiortina in scatola da incasso completo di supporto e placca / Elettroserratura. Grado di protezione IP2X
	Apparecchio di comando pulsante SALI-SCENDI 16A per gestione oscuranti in scatola da incasso completo di supporto e placca. Grado di protezione IP2X
	Presa dati RJ45 cat 6 installata in scatola portafuili da esterno completa di telaio di supporto e placca. Grado di protezione IP 44
	Rack dati
	Quadro elettrico
	Pannello remoto gestione Pompa di Calore
	Pannello remoto gestione VMC

DETTAGLI COSTRUTTIVI PRESE FORZA MOTRICE		
DETTAGLIO	DESCRIZIONE	SIMBOLO IN PLANIMETRIA
	PRESA FORZA MOTRICE DI TIPO BIPASSO 1P+N+T 10/16A, CON CONTATTI DI TERRA LATERALI E CENTRALE, INSTALLATA IN SCATOLA PORTAFUILI AD INCASSO COMPLETA DI TELAI DI SUPPORTO, N.2 TAPPI CIECHI E PLACCA DI FINITURA APPARTENENTE ALLA SERIE CIVILE SCELTA DALLA COMMITTENZA.	
	PRESA FORZA MOTRICE DI TIPO UNEL 1P+N+T 10/16A, CON CONTATTI DI TERRA LATERALI E CENTRALE, INSTALLATA IN SCATOLA PORTAFUILI AD INCASSO COMPLETA DI TELAI DI SUPPORTO, N.1 TAPPO CIECO E PLACCA DI FINITURA APPARTENENTE ALLA SERIE CIVILE SCELTA DALLA COMMITTENZA.	
	PRESA FORZA MOTRICE DI TIPO BIPASSO 1P+N+T 10/16A - UNEL 1P+N+T 10/16A, CON CONTATTI DI TERRA LATERALI E CENTRALE, INSTALLATA IN SCATOLA PORTAFUILI AD INCASSO COMPLETA DI TELAI DI SUPPORTO E PLACCA DI FINITURA APPARTENENTE ALLA SERIE CIVILE SCELTA DALLA COMMITTENZA.	
	CONNETTORE DATI RJ45 CAT.6E INSTALLATO IN SCATOLA MODULARE PORTAFUILI IN PVC AUTODESTINGENTE AVENTE CAPACITÀ PARI A 3 MODULI DA INCASSO E CORREDATA DI TELAI DI SUPPORTO, N.2 TAPPI CIECHI E PLACCA DI FINITURA APPARTENENTE ALLA SERIE CIVILE SCELTA DALLA COMMITTENZA	
	N.2 CONNETTORI DATI RJ45 CAT.6E INSTALLATO IN SCATOLA MODULARE PORTAFUILI IN PVC AUTODESTINGENTE AVENTE CAPACITÀ PARI A 3 MODULI DA INCASSO E CORREDATA DI TELAI DI SUPPORTO, N.1 TAPPO CIECO E PLACCA DI FINITURA APPARTENENTE ALLA SERIE CIVILE SCELTA DALLA COMMITTENZA	
	N.3 CONNETTORI DATI RJ45 CAT.6A INSTALLATO IN SCATOLA MODULARE PORTAFUILI IN PVC AUTODESTINGENTE AVENTE CAPACITÀ PARI A 3 MODULI DA INCASSO E CORREDATA DI TELAI DI SUPPORTO E PLACCA DI FINITURA APPARTENENTE ALLA SERIE CIVILE SCELTA DALLA COMMITTENZA	


DETTAGLIO COSTRUTTIVO: STACCO DA CANALE PER ALIMENTAZIONE GRUPPO PRESE CEE	
POSIZIONE	DESCRIZIONE
1	TUBO IN PVC SERIE PESANTE DA ESTERNO FISSATO ALLA PARETE
2	COLLARE IN MATERIALE PLASTICO PER FISSAGGIO TUBO
3	RACCORDO IN PVC TIPO TUBO SCATOLA
4	PRESA CEE DI TIPO 2P+T DA 16A CON INTERRUITTORE DI BLOCCO, CON FUSIBILI, GRADO DI PROTEZIONE IP44/55
5	PRESA CEE DI TIPO 2P+T DA 16A CON INTERRUITTORE DI BLOCCO, CON FUSIBILI, GRADO DI PROTEZIONE IP44/55
6	SCATOLA DI DERIVAZIONE IN PVC ROSA A VISTA, GRADO DI PROTEZIONE IP44/55
7	GUAINA PROTETTIVA IN PVC
8	RACCORDO IN PVC TIPO GUAINA SCATOLA
9	RACCORDO IN PVC TIPO TUBO SCATOLA
10	PASSERELLA PORTACAVI A FLO ELETTRISALDATO



PLANIMETRIA IMPIANTO FORZA MOTRICE - TRASMISSIONE DATI scala 1:50



KEYPLAN: IMMAGINE MAPS - AREA DI INTERVENTO

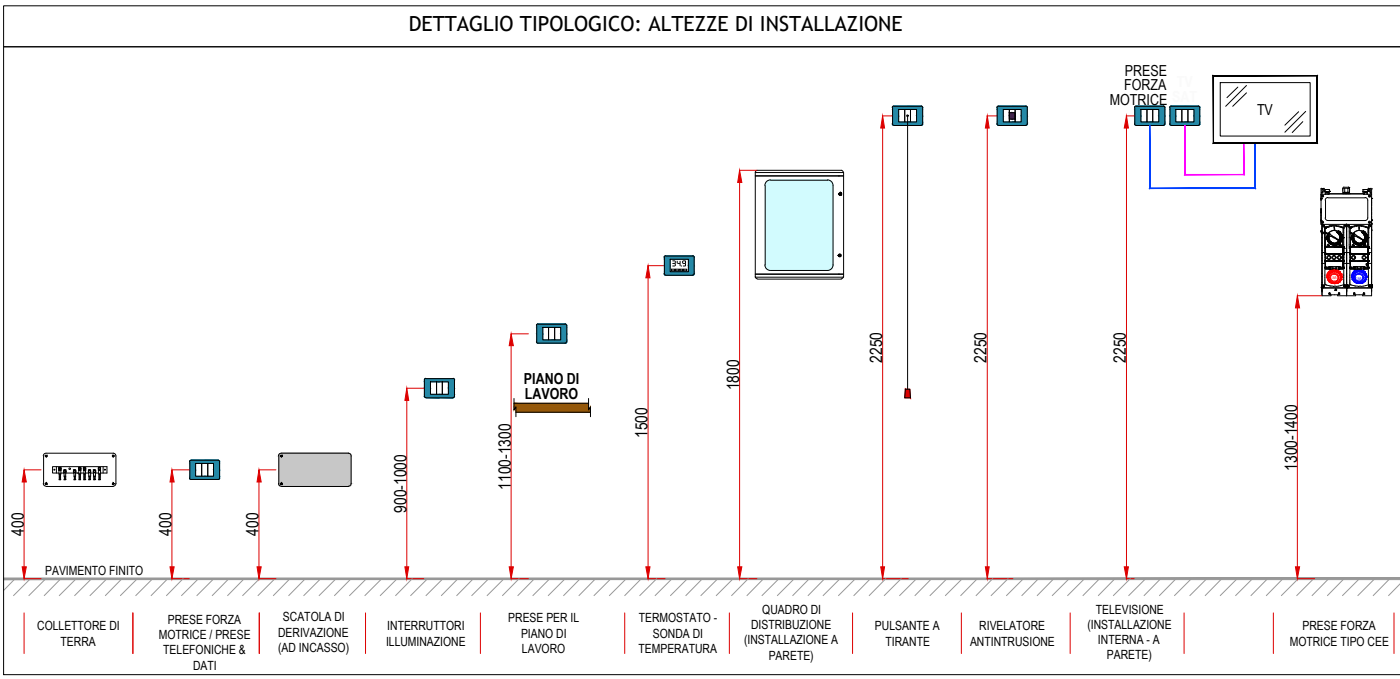

FUTURA

LA SCUOLA PER L'ITALIA DI DOMANI

Finanziato dall'Unione europea NextGenerationEU

Ministero dell'Istruzione e del Merito

ITALIA DOMANI PIANO NAZIONALE DI RIFORMA E INNOVAZIONE

Realizzazione del nuovo asilo nido di Copreno
Provincia di Monza e Brianza
Via Trieste, Fr. Copreno, Lentate

Comune di Lentate
Via G. Matteotti, 8, 20823 Lentate sul Seveso MB

PROGETTO ESECUTIVO
OGGETTO ai sensi Art. 41 c.6 D.lgs 36 del 31.03.2023 e artt. 22-32 all. 1,7 del D.lgs 36 del 31.03.2023

ARCO

ARCHITETTURE COSTRUITE

STUDIO ARCO ARCHITETTURE COSTRUITE
di Renzo Ascarì e Giuseppe Tremolada Architetti Associati
CAPOGRUPPO Via Pontida, 72 - 20833 Gussano (MB) - Tel. 0362 354308 - Fax 0362 354708 - starco@tin.it - www.studioarco.info



IL COMUNE

IL CAPOGRUPPO PROGETTO ARCHITETTO

IL PROGETTISTA IMP. ELETTRICO E SPECIALI

ORDINE DEGLI ARCHITETTI, PIANIFICATORI, PAESAGGISTI E CONSERVATORI DELLA PROVINCIA DI MONZA E DELLA BRIANZA

RENZO ASCARI ARCHITETTO

PERITO INDUSTRIALE FABIO BOLZONI N. 1235

IL PROGETTISTA IMP. ELETTRICO E SPECIALI

PER. IND. FABIO BOLZONI
Progettazioni elettriche, termotecnica D.M. 37/08 - collaudi - verifiche - certificazioni energetiche
Via Don Emilio Spada, 8 - 25010 Remedello (BS) Mail: info@elettroprogetti.com - Tel. 0309668014
Disegno Impianto Forza motrice - Trasmissione dati 1:100 AGOSTO 2024
Piano terra

Progettista	Autore	1277
COORDINATORE PROGETTISTA	REDAZIONE DISEGNO	CODICE FILE