

ELENCO OPERE OPZIONALI

Modifiche contrattuali ai sensi dell'art.120 c.1 lett.a del DM 36/2023 di cui all'art.48 AIL.C.S.A.-Norme amministrative. Vedi all. Riepilogo computo metrico estimativo generale "opere opzionali"

A : Opere architettoniche IM: Impianto Meccanico E: Impianto elettrico

Si rimanda ad ogni disciplina per l'individuazione delle opere di competenza negli elaborati grafici

I NB di seguito danno indicazioni generiche di adeguamento del progetto in caso di mancata realizzazione delle opere opzionali per garantirne la funzionalità

Mod. 1 Piazza scolastica

- Realizzazione sottofondo e posa pavimentazione in autobloccante filtrante
- Messa a dimora del manto erboso e alberature
- Posa di arredo urbano
- Posa dei cavi e corpi illuminanti

NB In sostituzione di questa opera opzionale si prevede l'opera di scavo per la posa delle vasche in ca per l'irrigazione idraulica e la realizzazione di un percorso pedonale pavimentato per l'ingresso

Mod. 2 Giardino ad uso didattico

- Realizzazione manto erboso
- Messa a dimora alberature

Mod. 3 Impianto di raffrescamento



- Installazione degli split

NB Si prevede la realizzazione della predisposizione dell'impianto di climatizzazione

Mod. 4 Illuminazione Facciata

- Posa dei corpi illuminanti sulle facciate esterne



NB Si prevede la predisposizione impiantistica e la posa dei corpi illuminanti di emergenza

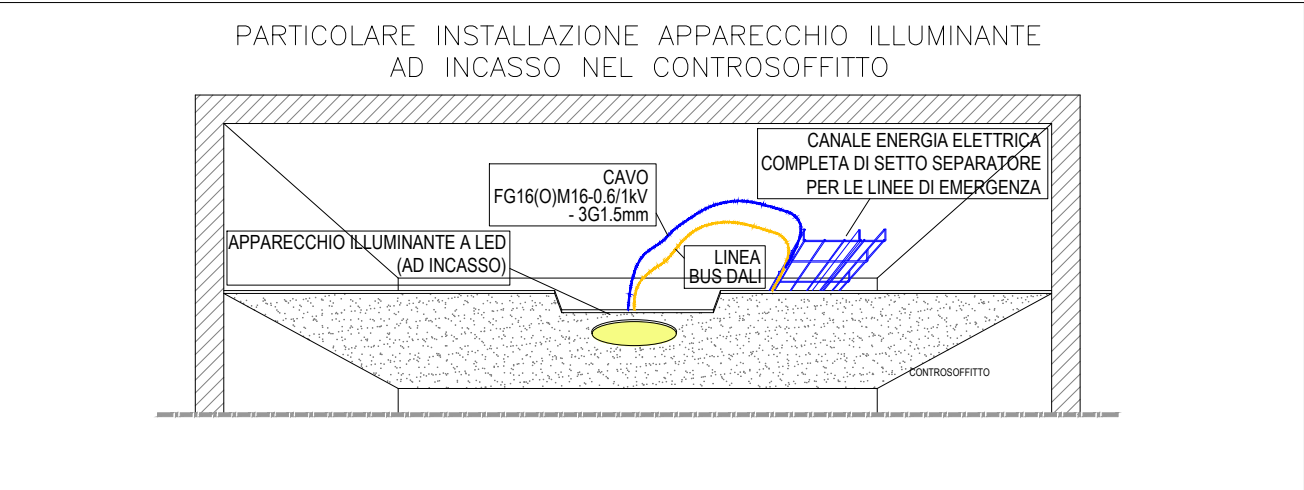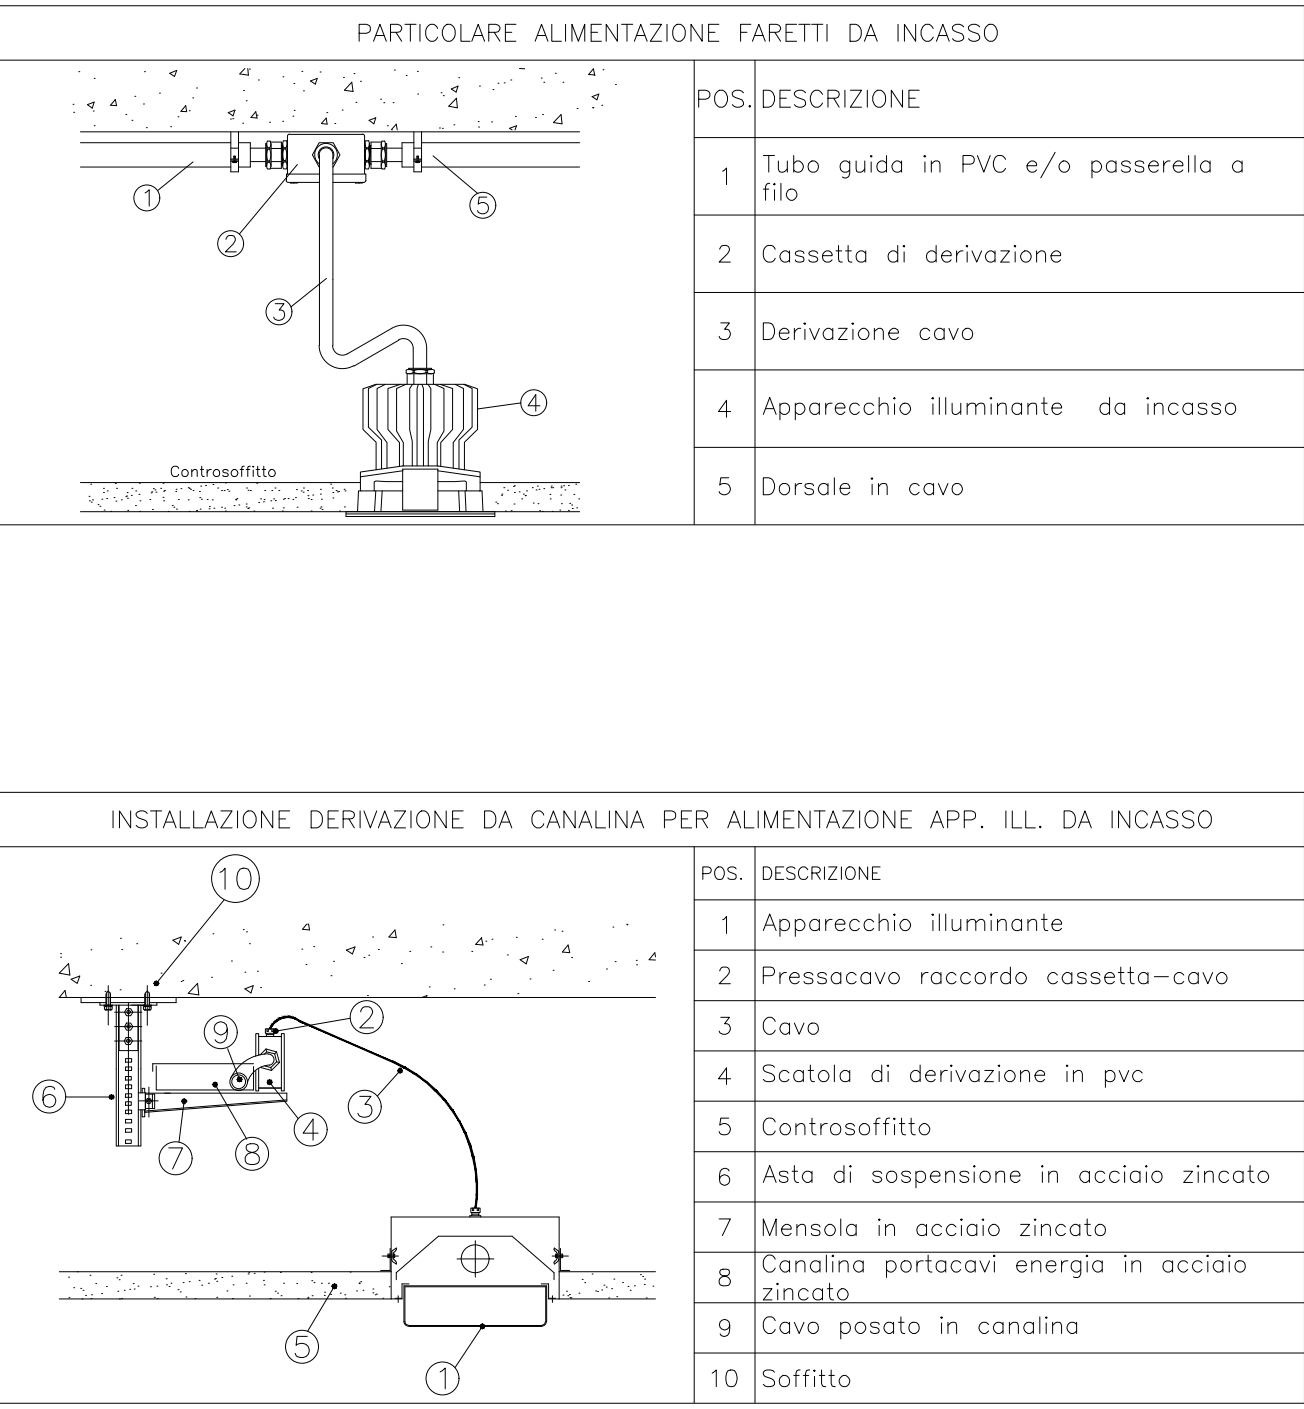

KEYPLAN: IMMAGINE MAPS - AREA DI INTERVENTO

Legenda:	
Simbolo	Descrizione
	Lampada di emergenza comprensiva di pannello tipo CROSSIGN 110M MSC E3D WH + CROSSIGN 160 SP1-E002-D + CROSSIGN 110/160 P MSW bracket WH o similare per la segnalazione delle uscite di sicurezza.
	Lampada di emergenza tipo LINERGY s.r.l. FW1305 PRODIGY WALL 1H SE IP40 ENERGY TEST (303 lm; 0.2 W) o similare
	Lampada di emergenza da esterno tipo LINERGY CRISTAL EVO 730LM 1H SE IP65 ENERGY TEST o similare
	Apparecchio di comando interruttore 16A in scatola da incasso / da esterno completo di supporto e placca. Grado di protezione IP40 / IP55
	Rivelatore di presenza e luminosità installazione a plafone.
	Punto luce a soffitto / parete

Lista lampade impianto interno (Edificio 1, PIANO UNICO)							
Indice	Produttore	Nome articolo	Codice articolo	Dotazione	Flusso luminoso	Fattore di diminuzione	Potenza allacciata
1	3F Filippi S.p.A.	3FLP6060UGR-830 (600mA) + DALI	22790-A01486	1x LED L - LED Panel - 2 - 830	2755 lm	0.85	23 W
2	3F Filippi S.p.A.	3F Reno 100 WH 2000/930 WIDE	30081	1x LED C COB Reno - 2000 - 930	1907 lm	0.85	24 W
3	3F Filippi S.p.A.	3F Travetta LED 1x24W DALI LGS L1290	11537	1x LED L - 840	3022 lm	0.85	27 W
4	3F Filippi S.p.A.	3F Reno 150 WH 3000/930 DALI WIDE	30387	1x LED C COB Reno - 3000 - 930	2766 lm	0.85	37 W
5	3F Filippi S.p.A.	3F Linda LED 2x24W L1270	58594	1x LED L - 840	7911 lm	0.85	54.5 W
6	3F Filippi S.p.A.	Targetti - EASY57 SY 40W 830 DW 2516 PW D2 - UGR	T008MW830D2PW	1x LED	4060 lm	0.85	43.5 W
7	3F Filippi S.p.A.	Targetti - EASY57 SA 20W 830 UGR DW 1462 PW D2	T021MY830D2PW	1x LED	2030 lm	0.85	22.5 W
8	3F Filippi S.p.A.	Targetti - THREESIXTY 29W A°384 DOWN OPAL 3K WH DA	1T6072DA	1x LED-LX740B00	4044 lm	0.85	33 W
9	3F Filippi S.p.A.	Targetti - THREESIXTY 50W A°590 DOWN OPAL 3K WH DA	1T6138DA	1x LED-LX760B00	7418 lm	0.85	57 W
Lista lampade zona ESTERNA							
Indice	Produttore	Nome articolo	Codice articolo	Dotazione	Flusso luminoso	Fattore di diminuzione	Potenza allacciata
10	3F Filippi S.p.A.	Targetti - MR SMITH 12W 3K FL UP/DOWN FE EL	1E353SEL	1x LED-LAV90B00	1900 lm	0.85	13.4 W
11	3F Filippi S.p.A.	Targetti - MRS BO 160 17W 30K 360A° FE EL	1E401SEL	1x LED-LAW30B00	2595 lm	0.85	19.8 W

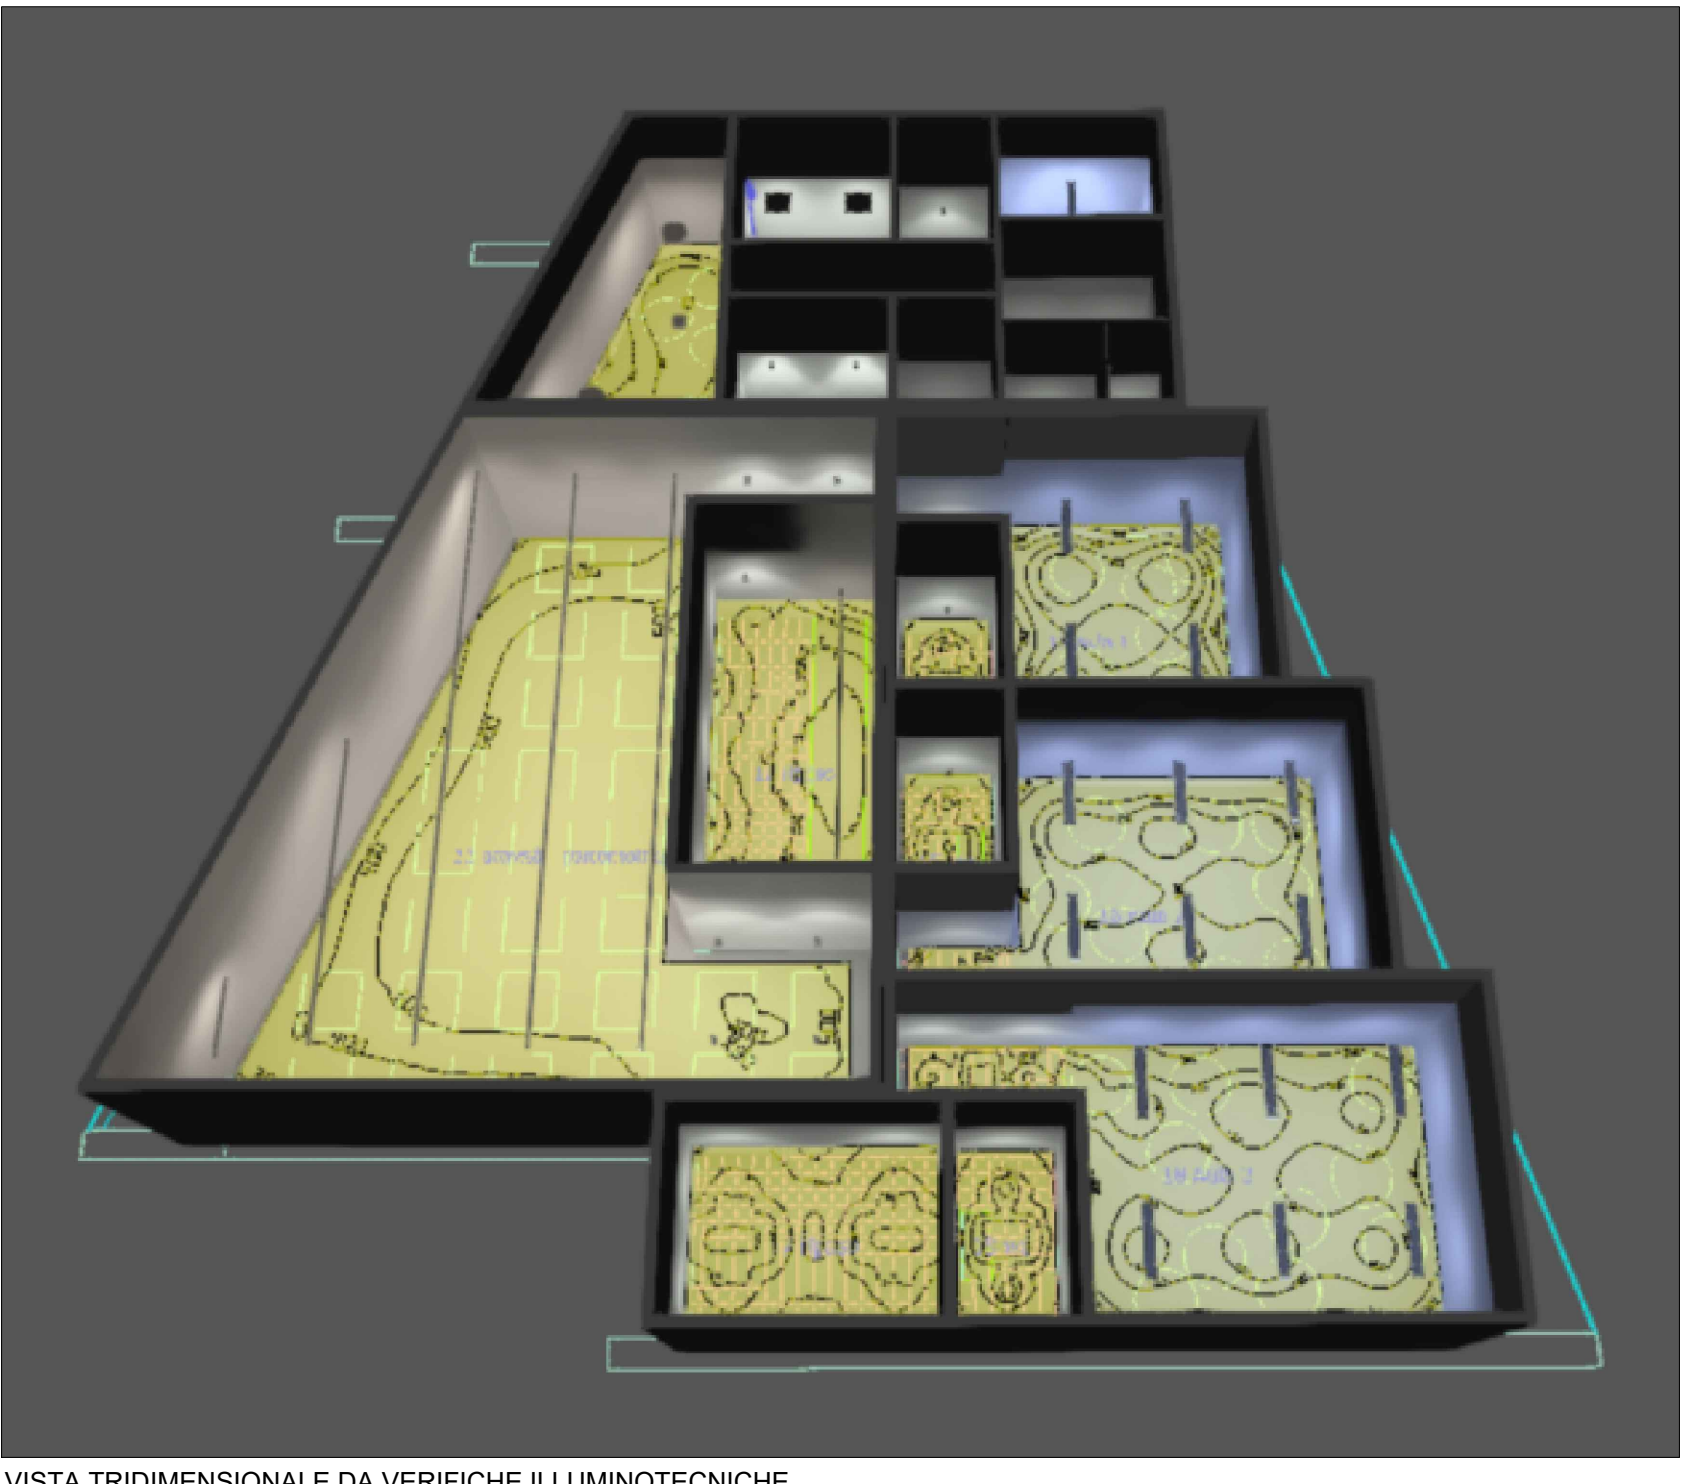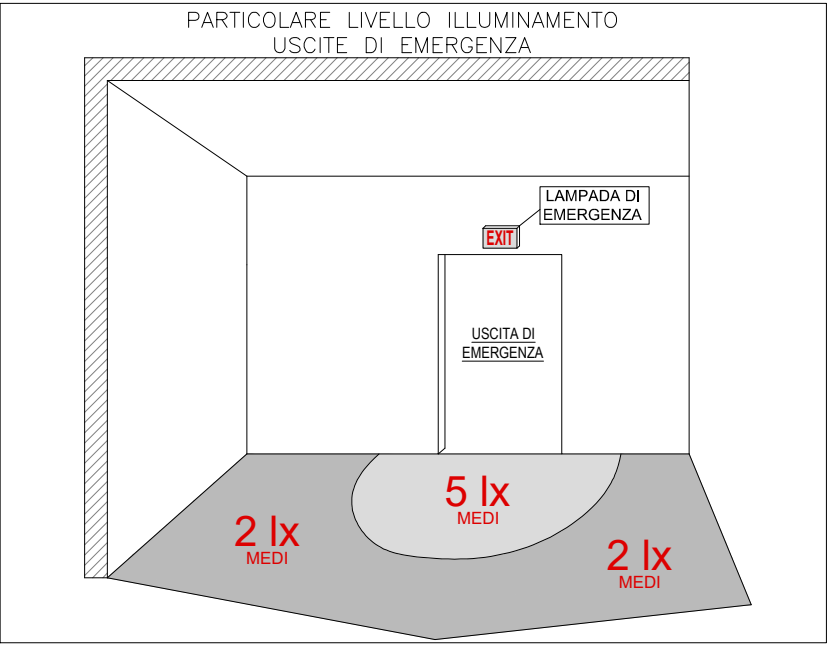

VISTA TRIDIMENSIONALE DA VERIFICHE ILLUMINOTECNICHE

FUTURA

LA SCUOLA PER L'ITALIA DI DOMANI

Finanziato dall'Unione europea

Ministero dell'Interno

Ministero dell'Università e della Ricerca

Realizzazione del nuovo asilo nido di Copreno

Provincia di Monza e Brianza

Via Trieste, Fr. Copreno, Lentate

Comune di Lentate

Via G. Matteotti, 8, 20823 Lentate sul Seveso MB

PROGETTO ESECUTIVO

ai sensi Art. 41 c.6 Dlgs 36 del 31.03.2023 e art. 22-32 del 1.7 del Dlgs 36 del 31.03.2023

ARCO

ARCHITETTURE COSTRUTTE

STUDIO ARCO ARCHITETTURE COSTRUTTE

di Renzo Ascoli e Giuseppe Tremolada Architetti Associati

CAPOGRUPPO Via Pentila, 72 - 20035 Cassano (MI) - Tel. 0362 554508 - Fax 0362 554509 - info@arco.it - www.studioarco.it

ORDINE DEGLI ARCHITETTI, PIANIFICATORI, PASSEGGERI E CONSERVATORI DELLA PROVINCIA DI MONZA E DELLA BRIANZA

RENZO ASCOLI ARCHITETTO

IL PROGETTISTA INF. ELETTRICA SPECIALISTA

IL COMUNE

PER. IND. FABIO BOLZONI

Progettazioni elettriche, termotecnica D.M. 37/08 - collaudi - verifiche - certificazioni energetiche

Via Don Emilio Spadolini, 8 - 25010 Remedello (BS) Mail: info@elettroprogetti.com - Tel. 0305668014

Disegno Scala Data N° TAVOLA

PROGETTO

Impianto di illuminazione ordinaria e di emergenza a Piano terra

1:100

AGOSTO 2024

E04

Progettista

COORDINATORE PROGETTISTA

Autore

REDAZIONE, DISEGNO

1277

CODICE

FILE

QUESTO DISEGNO NON PUO' ESSERE RIPRODOTTO SENZA PREVENTIVA AUTORIZZAZIONE