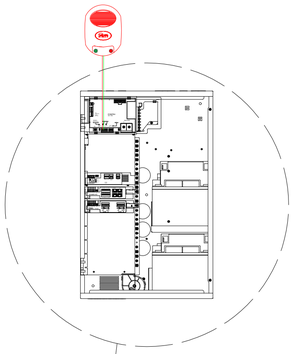

SIMBOLO
IN PLANIMETRIA

CENTRALE DI ALLARME INCENDIO connessionene TCP-IP, USB, 485, 232 ModBus RTU/TCP-IP. 1 loop, 64 dispositivi per ogni loop, alloggiamento per 2 batterie 12Vcc 18Ah mod. INIM PREVIDIA COMPACT (C050L) o similare

CAVO PER SISTEMI IRAI RIVELAZIONE INCENDIO : 2x1,5mmq schermato e twistato diametro esterno 8,20mm - CEI EN50200 PH120 - CEI 20-105V2, guaina LSZH ROSSO - Uo=V400 Uo/U=100/100 13,2 Ohm/km . CPR.

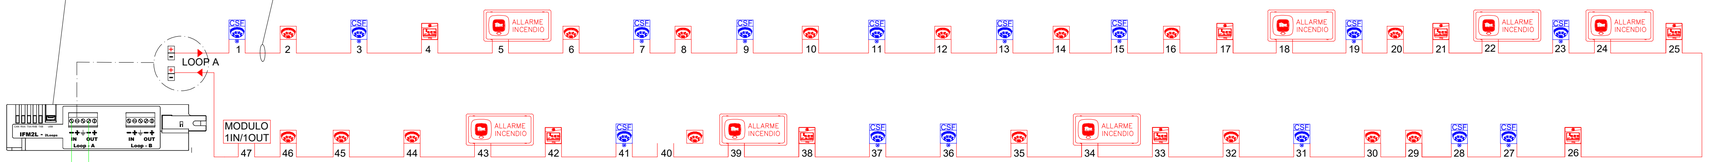

Esempio collegamento Loop

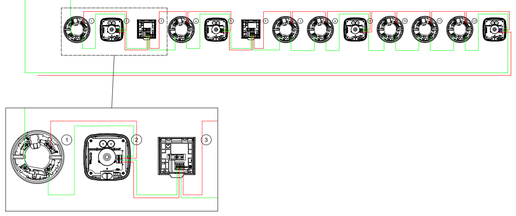

Tipologico morsettiere componenti impianto Riv. Incendio

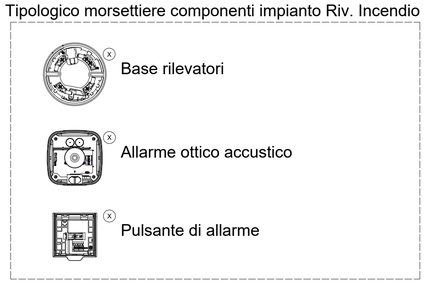

Legenda:

Simbolo	Descrizione
	Rivelatore ottico di fumo installato nell'ambiente, completo di base: mod. inim ed100+eb0010 o similare
	Rivelatore di fumo installato nel controsoffitto con specula a led a vista che ripete lo stato del sensore, completo di base e base rialzata con ingresso tubi: mod. inim ed100+eb0010+eb0030+il0010 o similare
	Pulsante di allarme pulsante manuale di attivazione allarme incendio installato h= 1/1.6 mt. dal pavimento: mod. inim ec0020 o similare
	Cartello pulsante di allarme cartello indicante pulsante manuale di attivazione allarme incendio: mod. inim cts01 o similare
	Sirena ottico/acustica indirizzata e alimentata direttamente dal loop: mod. inim es2020re o similare
	Sirena ivy da esterno con lampegiante mod. inim is2021re o similare

FUTURA LA SCUOLA PER L'ITALIA DI DOMANI
Finanziato dall'Unione europea NextGenerationEU
Ministero dell'Istruzione e del Merito
Italiadomani PIANO NAZIONALE DI RIPRESA E RESILIENZA

Realizzazione del nuovo asilo nido di Copreno
Provincia di Monza e Brianza
Via Trieste, Fr. Copreno, Lentate

PROPRIETARIO Comune di Lentate
Via G. Matteotti, 8, 20823 Lentate sul Seveso MB

OGGETTO PROGETTO ESECUTIVO
ai sensi Art. 41 c.6 D.lgs 36 del 31.03.2023 e artt. 22-32 all. 1.7 del D.lgs 36 del 31.03.2023

ARCO
ARCHITETTURE COSTRUITE
STUDIO AR.CO ARCHITETTURE COSTRUITE
di Renzo Ascari e Giuseppe Tremolada Architetti Associati
CAPOGRUPPO Via Pontida, 72 – 20833 Giussano (MB) – Tel. 0362 354308 – Fax 0362 354708 – starco@tin.it – www.studioarco.info

IL COMUNE

IL CAPOGRUPPO PROGETTISTA
ORDINE DEGLI ARCHITETTI, PIANIFICATORI, PAESAGGISTI E CONSERVATORI DELLA PROVINCIA DI MONZA E DELLA BRIANZA
RENZO ASCARI ARCHITETTO
322

IL PROGETTISTA IMP. ELETTRICI E SPECIALI
COLLEGIO PERITI INDUSTRIALI E PERITI INDUSTRIALI LAUREATI PROVINCIA DI VERCELLI
PERITO INDUSTRIALE FABIO BOLZONI n. 1233

PER. IND. FABIO BOLZONI ELETTROPROGETTI
Progettazioni elettriche, termotecniche D.M. 37/08 – collaudi – verifiche –certificazioni energetiche
Via Don Emilio Spada, 8 – 25010 Remedello (BS) Mail: info@elettroprogettibf.com – Tel. 0309668014

Disegno	Scala	Data	N° TAVOLA
PROGETTO Schema a blocchi impianto IRAI	1:100	AGOSTO 2024	E08

Progettista COORDINATORE PROGETTISTA	Autore REDAZIONE DISEGNO	1277 CODICE	FILE

QUESTO DISEGNO NON PUO' ESSERE RIPRODOTTO SENZA PREVENTIVA AUTORIZZAZIONE