


Vista 3D Struttura

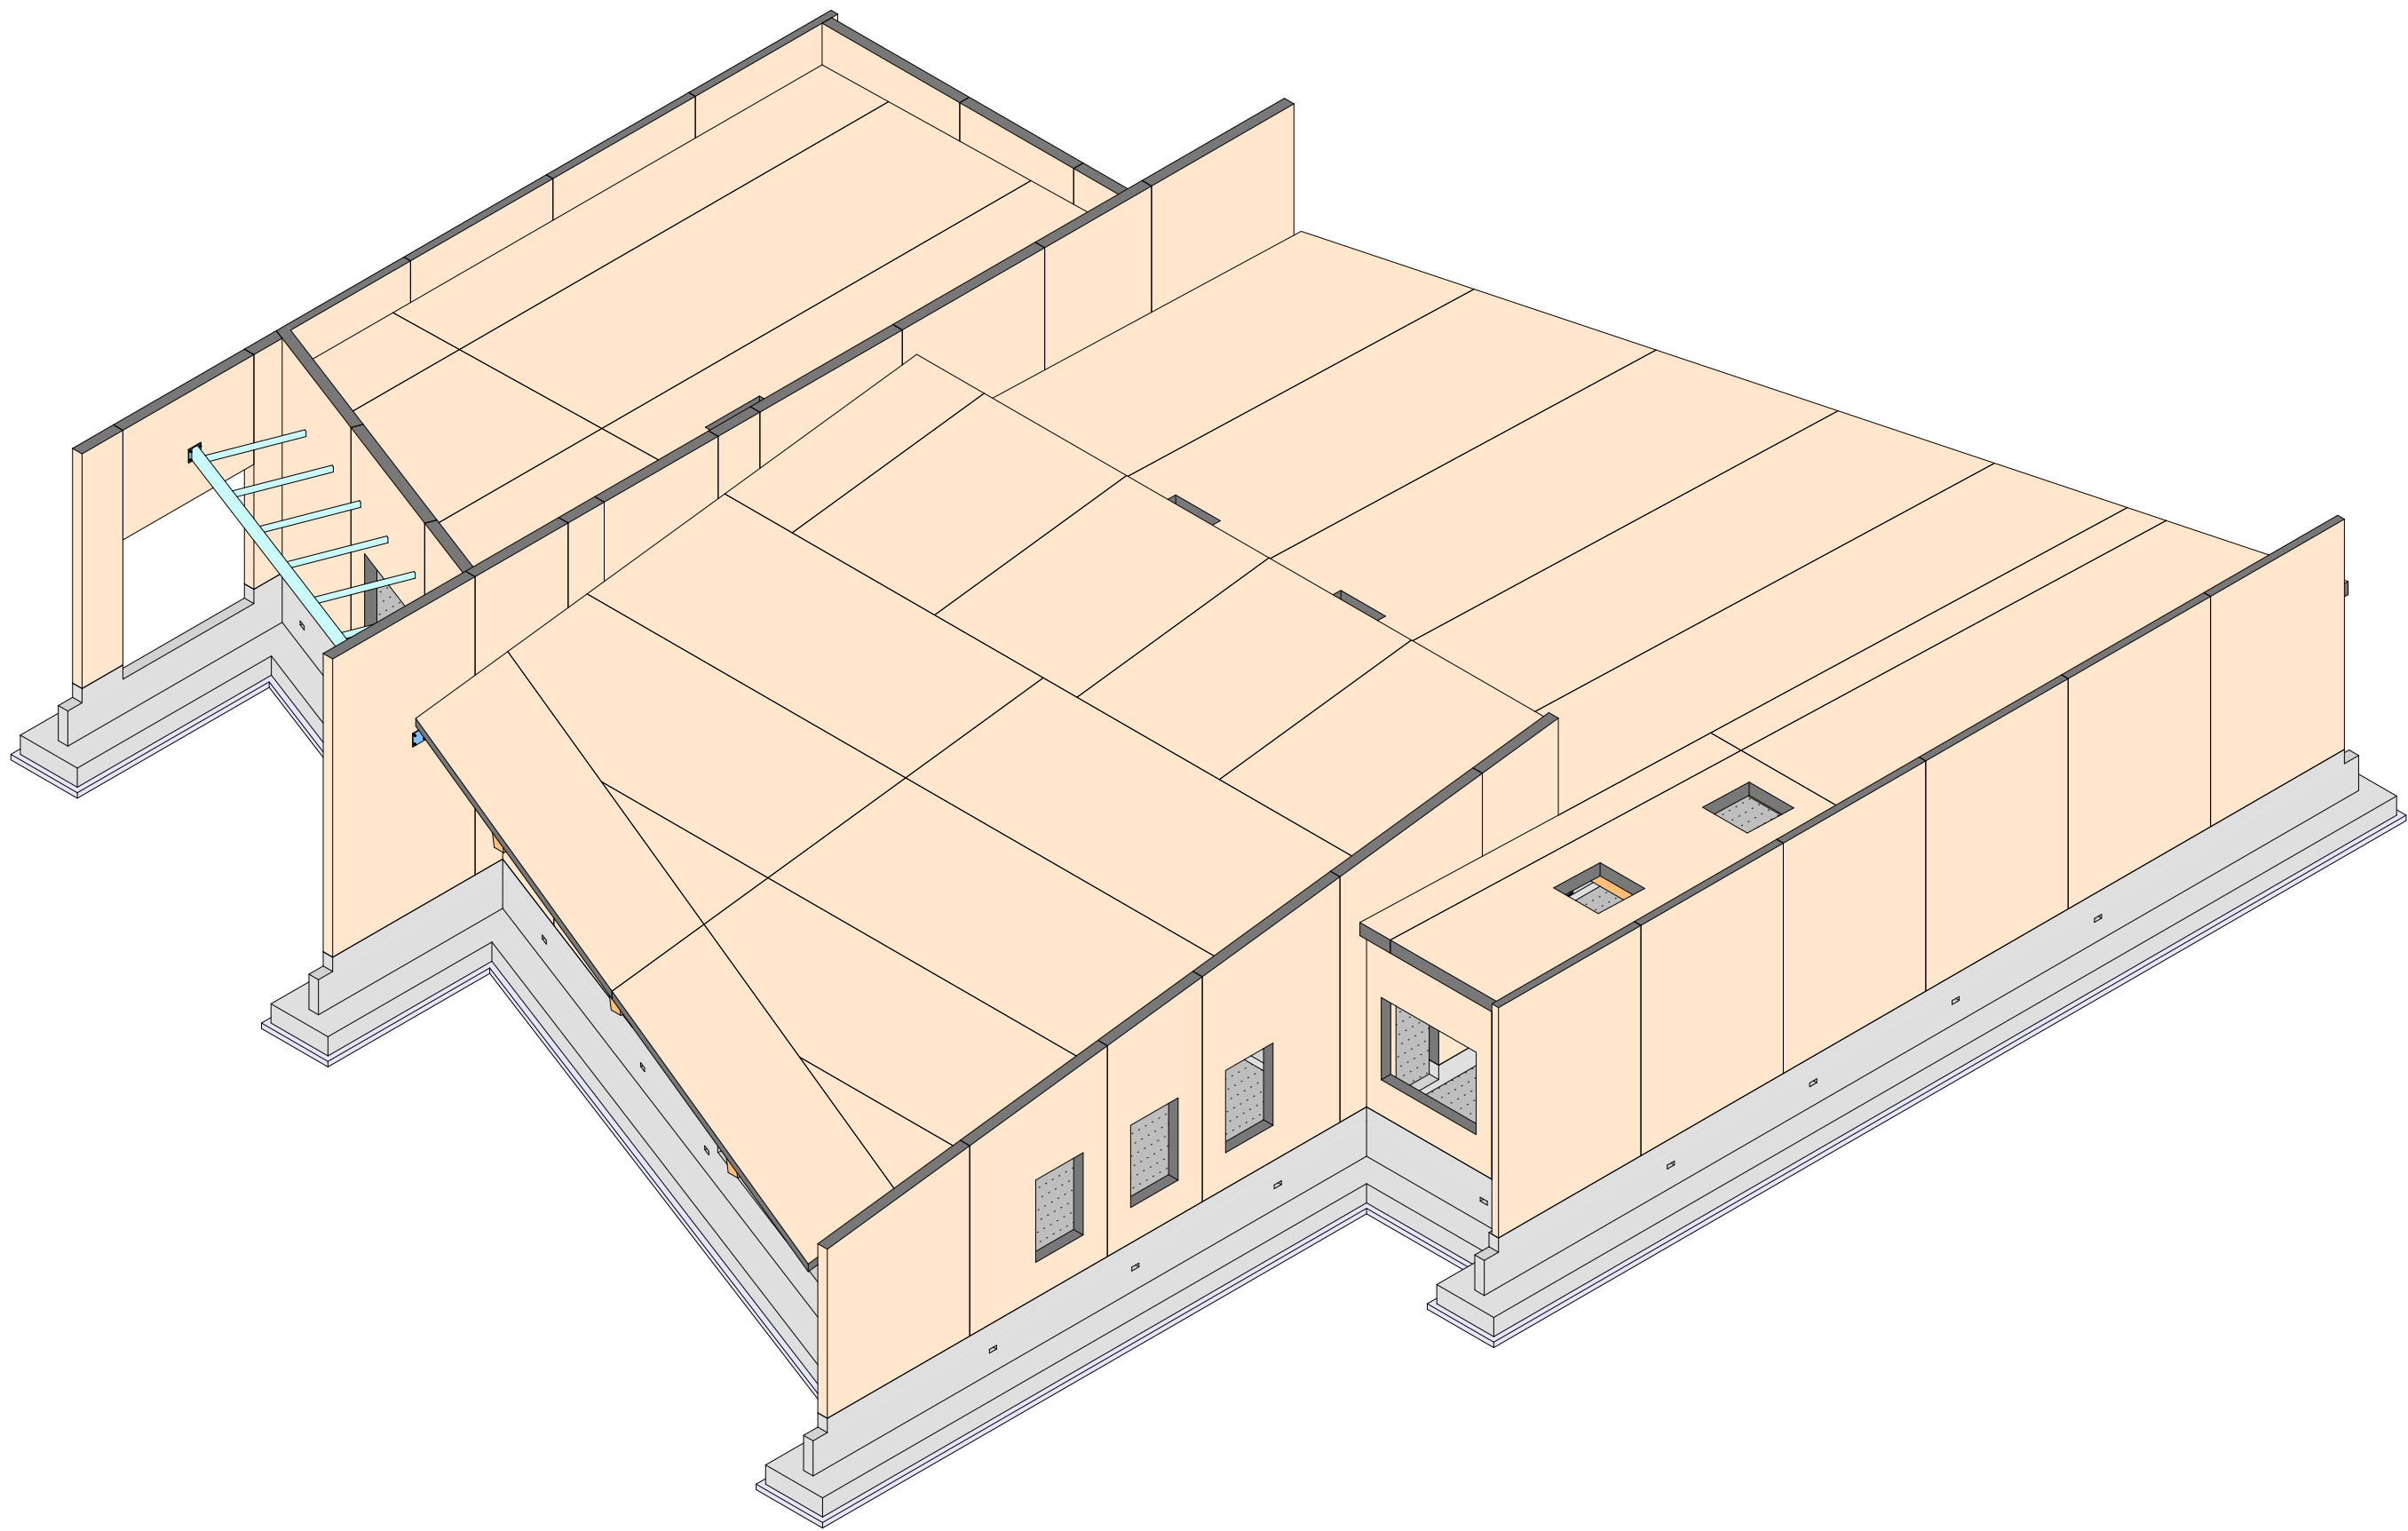



Finanziato dall'Unione europea
NextGenerationEU



Finanziato dall'Unione europea
NextGenerationEU



Ministero dell'Istruzione
e del Merito



Italiadomani
PIANO NAZIONALE DI RIPRESA E RESILIENZA





Realizzazione del nuovo asilo nido di Copreno
Provincia di Monza e Brianza
Via Trieste, Fr. Copreno, Lentate

Comune di Lentate
Via G. Matteotti, 8, 20823 Lentate sul Seveso MB

PROGETTO ESECUTIVO
ai sensi Art. 41 c.6 D.lgs 36 del 31.03.2023 e artt. 6-21 all. 1.7 del D.lgs 36 del 31.03.2023



ARCHITETTURE COSTRUITE

STUDIO AR.CO ARCHITETTURE COSTRUITE
di Renzo Ascari e Giuseppe Tremolada Architetti Associati
Via Pontida, 72 - 20833 Giussano (MB) - Tel. 0362 354308 - Fax 0362 354708 - starco@tin.it - www.studioarco.info






B&C Associati s.r.l.
Via Volta 70, 22100 Como (CO) - Via Morozzo della Rocca 9, 20123 Milano (MI) - info@bieciassociati.com - www.bieciassociati.com
CONSULENTE STRUTTURE



ORDINE DEGLI ARCHITETTI,
PIANIFICATORI, PAESAGGISTI E
CONSERVATORI DELLA PROVINCIA
DI MONZA E DELLA BRIANZA
**RENZO
ASCARI
ARCHITETTO**
322

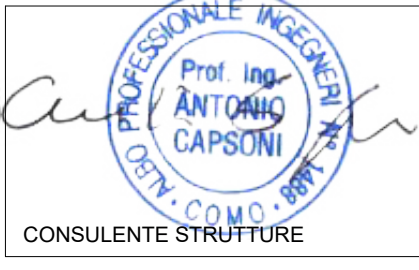

Prof. Ing.
**ANTONIO
CAPSONI**
CONSULENTE STRUTTURE



B&C Associati s.r.l.
Via Volta 70, 22100 Como (CO) - Via Morozzo della Rocca 9, 20123 Milano (MI) - info@bieciassociati.com - www.bieciassociati.com
CONSULENTE STRUTTURE

Disegno
PE
Vista 3D

Scala

Data
AGOSTO 2024

N° TAVOLA
S01

AC COORDINATORE	AB REDAZIONE DISEGNO	2024_13 CODICE	FILE
--------------------	-------------------------	-------------------	------