

1:10



1 : 10



1:10



1:10

1:10

1:10



1:10

1:10



B. ARM

- dian

N.B. Tutti gli elementi in carpenteria metallica vengono intonacati con materiali intumescente fino a garantire la resistenza R30 richiesta

FUTURA **LA SCUOLA PER L'ITALIA DI DOMANI**


 Finanziato dall'Unione europea
 NextGenerationEU


 Ministero dell'Istruzione
 e del Merito


Italiadiamanti
 PIANO NAZIONALE DI RIPRESA E RESILIENZA


 Realizzazione del nuovo asilo nido di Copreno
Provincia di Monza e Brianza
Via Trieste, Fr. Copreno, Lentate

Comune di Lentate
 PROPRIETARIO Via G. Matteotti, 8, 20823 Lentate sul Seveso MB

OGGETTO ai sensi Art. 41 c.6 D.lgs. 36 del 31.03.2023 e artt. 6-21 all. 1,7 del D.lgs. 36 del 31.03.2023


ARCO
ARCHITETTURE COSTRUITE

STUDIO ARCO ARCHITETTURE COSTRUITE
di Renzo Ascani e Giuseppe Tremolada Architetti Associati
Via Pontida, 72 - 20833 Giussano (MB) - Tel. 0362 354308 - Fax 0362 354708 - starco@tin.it - www.studioarco.info

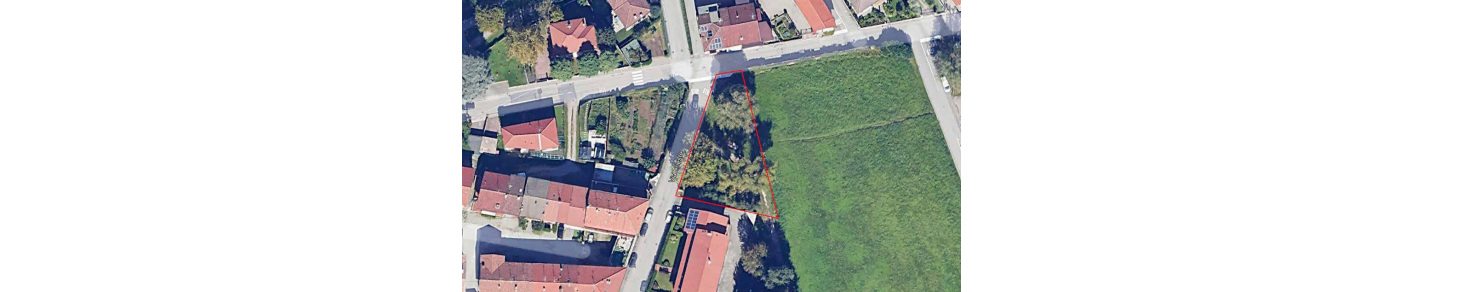

IL COMUNE	PIANIFICATORI, PAESAGGISTI E CONSERVATORI DELLA PROVINCIA DI MONZA E DELLA BRIANZA RENZO ASCARI ARCHITETTO	CONSULENTE STRUTTURE
------------------	--	-----------------------------

 **B&C Associati S.r.l.**
Via Volta 70, 22100 Como (CO) - Via Morozzo della Rocca 9, 20123 Milano (MI) - info@bieciassociati.com - www.bieciassociati.com
CONSULENTE STRUTTURE

PE
Dettagli di Connessione

As
indicated

AGOSTO 2024

S07

AC	AB	2024_10	
COORDINATORE	REDAZIONE DISEGNO	CODICE	FILE