

LEGENDA

- Lotto edificabile
- Area di galleggiamento
- Recinzione tipo 1
- Recinzione tipo 2
- Recinzione tipo 3
- Mod. 5
- Distanza da mantenere per apertura finestre da RE
- Flussi di ingresso previsti
- Limite area pertinenziale
- Opere opzionali

Si omettono i calcoli analitici di tutte le aree/superfici indicate nell'intero progetto in quanto sono calcolate e dedotte da sistema di elaborazione computerizzata e di cui ci si assume l'intera responsabilità.

- N.B.1 - Il progetto è conforme al Regolamento locale di Igiene.
- N.B.2 - Il progetto è conforme al D.G.R. 11-02-2005 7/20588 aggiornato con DGR 09-03/202 11/2929.
- N.B.3 - Tutti i componenti edilizi saranno conformi ai C.A.M. di cui al D.M. 23/06/2022.
- N.B.4 - Il progetto è conforme alle prescrizioni dettate dalla LEGGE N° 13 in data 09.01.1989, dal D.M. N°236 del 14.06.1989 e dalla L.R. N° 6 del 20.02.1989 finalizzate al superamento ed all'eliminazione delle barriere architettoniche e del DPR 503 del 24/07/1996.
- N.B.5 - Per il rispetto del contenimento dei consumi energetici si rimanda alla relazione tecnica ex Legge 10/91 con le relative specifiche delle stratigrafie degli elementi costruttivi ed i valori di trasmittanza.
- N.B.6 - I requisiti acustici passivi e confort acustici degli ambienti interni e dei loro componenti in opera, al fine di ridurre l'esposizione umana al rumore, rispettano quanto determinato dalla norma UNI 11367 e UNI 11532 e dal D.P.C.M. 5 dicembre 1997 e dovranno essere conformi e certificati in conformità con la relazione relativa ai Requisiti acustici Passivi degli edifici.
- N.B.7 - Per le specifiche strutturali, impiantistiche e antincendio si rimanda ai relativi elaborati di progetto allegati.
- N.B.8 - Le strutture a-lam verticali e orizzontali dovranno essere conformi e certificate in conformità alle caratteristiche antincendio previste dalla pratica antincendio.
- N.B.9 - Nelle aree destinate alla presenza di bambini sarà da prevedere segnaletica di sicurezza a pavimento (di tipo carinfangente).
- N.B.10 - Si considera luogo sicuro lo spazio a cielo aperto direttamente accessibile.
- N.B.11 - L'arredo è escluso dal presente appalto.


COMPARATIVA SDF E PROGETTO

- Lotto edificabile
- Nuova recinzione
- DEMOLIZIONI
- COSTRUZIONI


NB Le opere di demolizione non sono oggetto del presente appalto





ABACO DELLE ALBERATURE

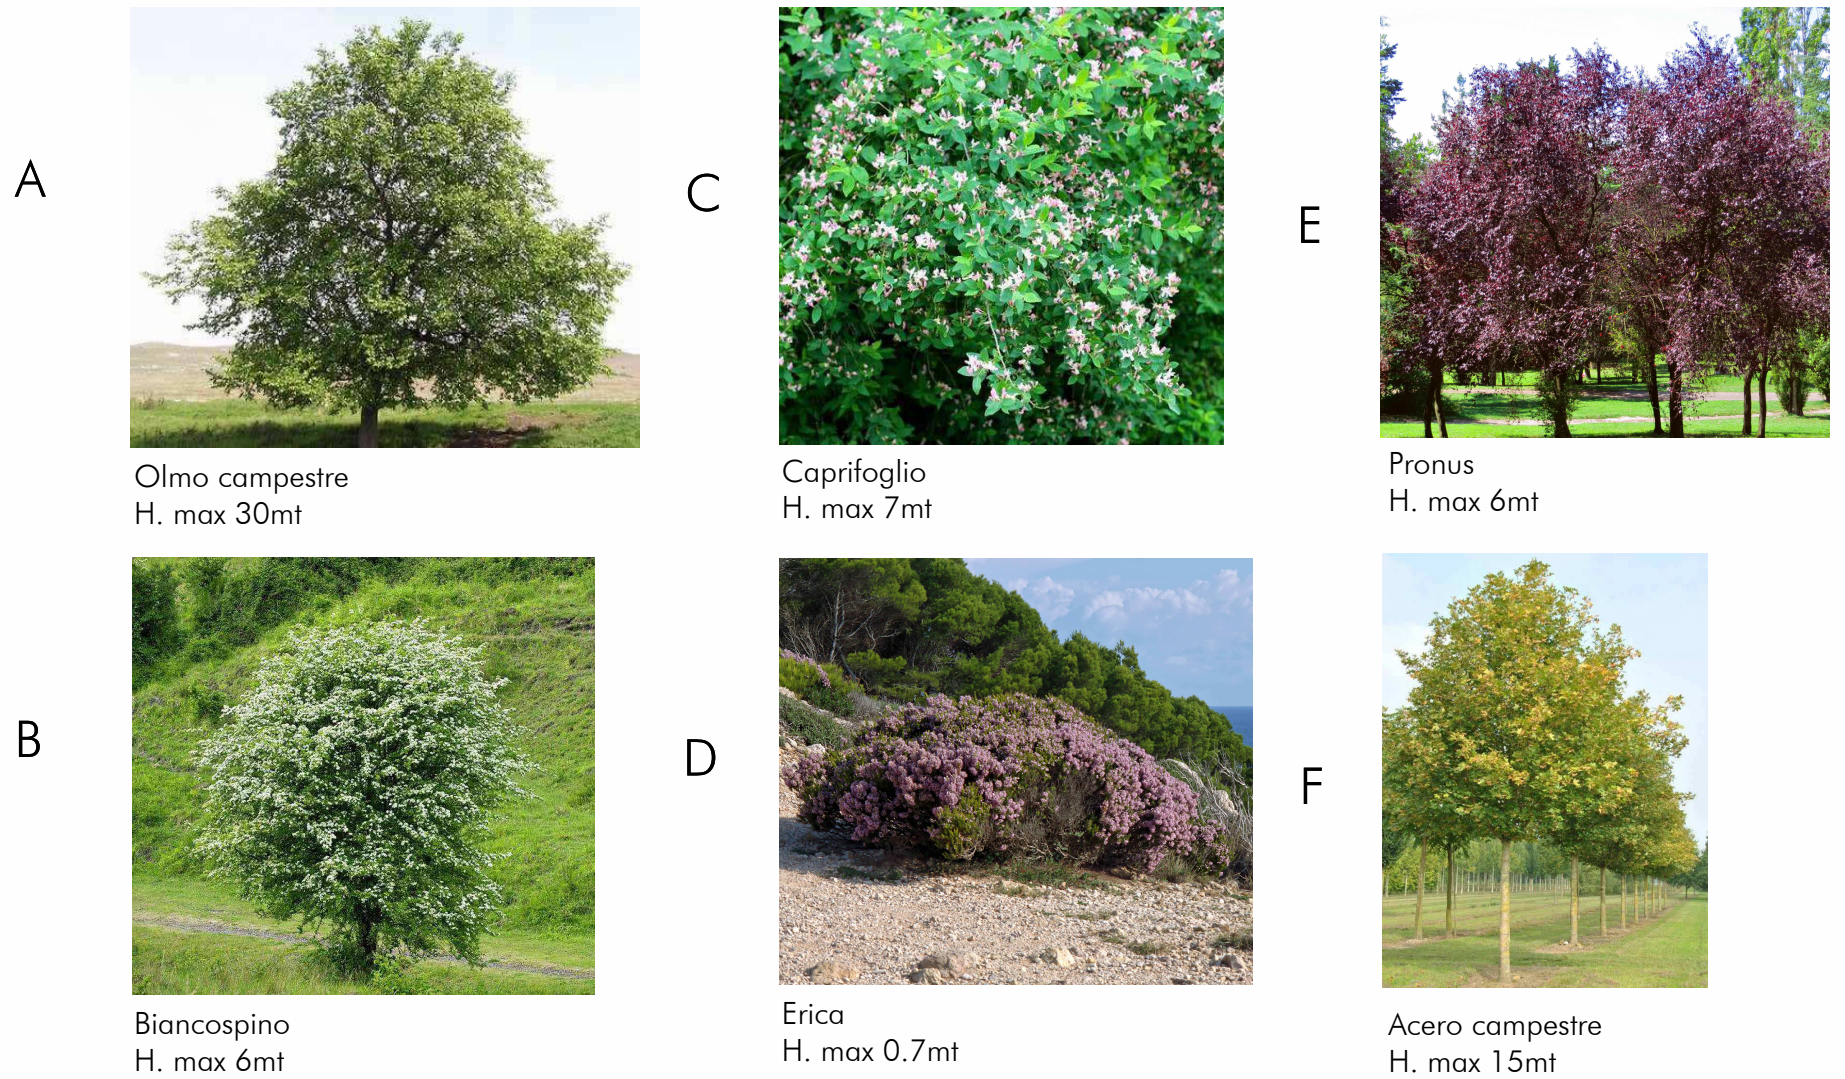

RECINZIONI

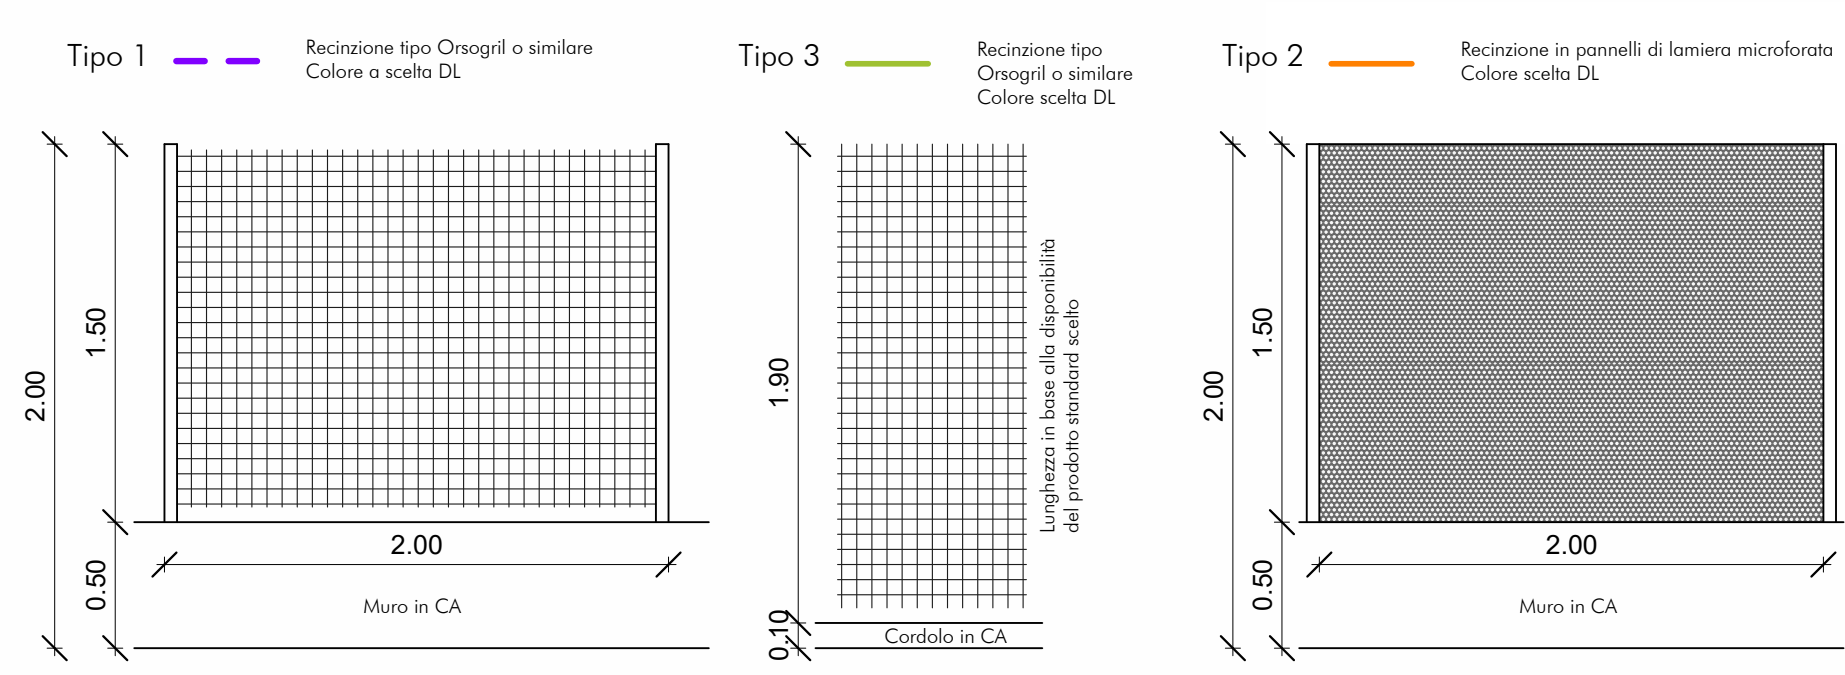

PAVIMENTAZIONI ESTERNE

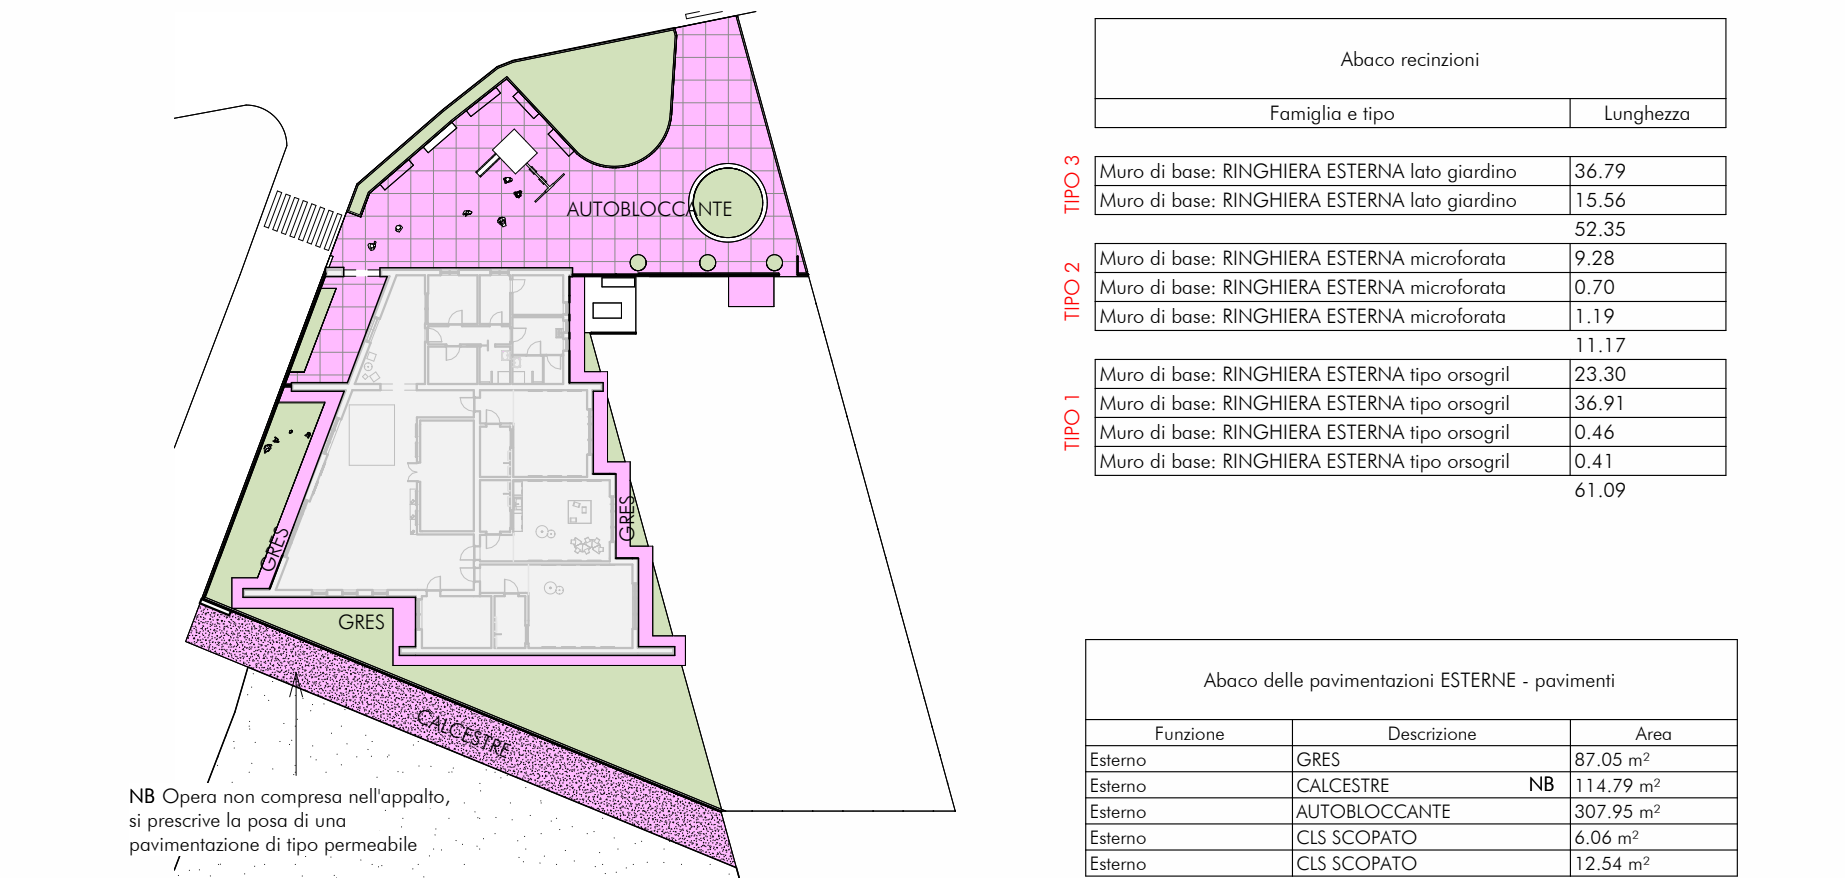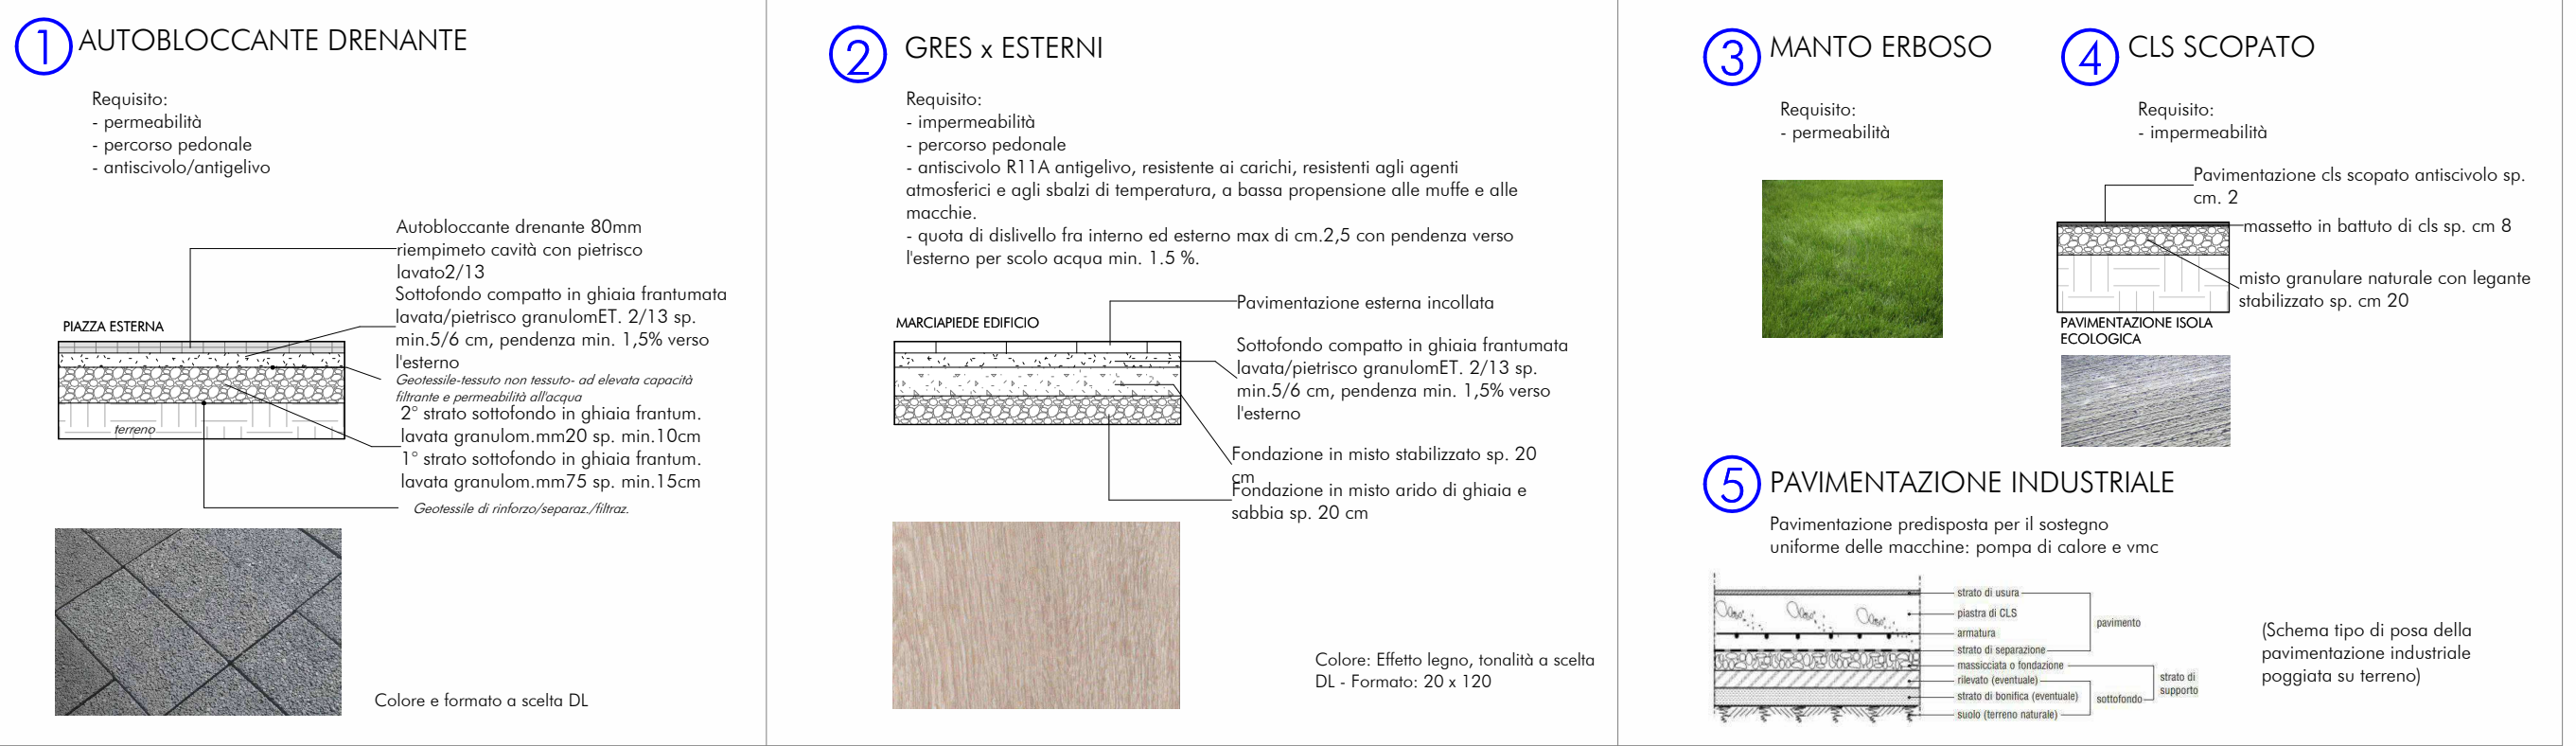

ELENCO OPERE OPZIONALI

Modifiche contrattuali ai sensi dell'art. 120 c.1 lett.a del DM 36/2023 di cui all'art.48 All.C.S.A.-Norme amministrative. Vedi all. Riepilogo computo metrico estimativo generale "opere opzionali"

A : Opere architettoniche IM : Impianto Meccanico E : Impianto elettrico

Si rimanda ad ogni disciplina per l'individuazione delle opere di competenza negli elaborati grafici
NB In seguito danno indicazioni generiche di adeguamento del progetto in caso di mancata realizzazione delle opere opzionali per garantirne la funzionalità

- Mod. 1** Piazza scolastica
 - A -Realizzazione sottopavimento e posa pavimentazione in autobloccante filtrante
 - A -Messa a dimora del manto erboso e alberature
 - E -Posa dei cavidotti e corpi illuminanti
- Mod. 2** Giardino ad uso didattico
 - A -Realizzazione manto erboso
 - A -Messa a dimora alberature
 - A -Modellazione del terreno
- Mod. 3** Impianto di raffrescamento
 - IM -Installazione degli split/terminali
- Mod. 4** Illuminazione Facciata
 - E -Posa dei corpi illuminanti sulle facciate esterne
- Mod. 5** Recinzioni
 - A -Messa in opera delle recinzioni comprensive di muretto e pannelli sovrastanti
- Mod. 6** Pavimentazione in gres esterna
 - A -Posa della pavimentazione in gres di finitura del marciapiede
- Mod. 7** Opere da pittore
 - A -Opera di tinteggiatura interna
- Mod. 8** Elementi acustici, tendaggi, pavimentazione in resina
 - A -Posa delle isole di controsoffitto pendinate
 - A -Posa dei pannelli acustici a parete
 - A -Posa dei tendaggi in tessuto
 - A -Realizzazione della pavimentazione in resina
 - A -Barriere antirumore

NB Queste opere non vengono inserite in questa fase di appalto ma sarà NECESSARIA insieme all'arredo (oggetto di un altro appalto) per il soddisfacimento dei requisiti acustici e termici. Da realizzarsi prima del collaudo acustico.
NB In sostituzione alla realizzazione della pavimentazione in resina indicata si prevede la posa di una pavimentazione ceramica

Finanziato dall'Unione europea NextGenerationEU

Ministero dell'Istruzione e del Merito

Italiadomani

Realizzazione del nuovo asilo nido di Copreno

Provincia di Monza e della Brianza

Via Trieste, Fr. Copreno, Lentate

Comune di Lentate

Via G. Matteotti, 8, 20823 Lentate sul Seveso MB

PROGETTO ESECUTIVO

ai sensi Art. 41 c.6 D.lgs. 36 del 31.03.2023 e artt. 22-32 all. 1.7 del D.lgs. 36 del 31.03.2023

ARCO

ARCHITETTURE COSTRUITE

STUDIO ARCO ARCHITETTURE COSTRUITE

di Renzo Ascarelli e Giuseppe Tremolada Architetti Associati

CAPOGRUPPO Via Pontida, 72 - 20833 Gussano (MB) - Tel. 0362 354308 - Fax 0362 354708 - starco@tin.it - www.studioarco.info

ORDINE DEGLI ARCHITETTI, PIANIFICATORI, PAESAGGISTI E CONSERVATORI DELLA PROVINCIA DI MONZA E DELLA BRIANZA

RENZO ASCARELLI ARCHITETTO

IL CAPOGRUPPO PROGETTISTA ARCHITETTONICO - CAPOGRUPPO

IL COMUNE

IL CAPOGRUPPO PROGETTISTA ARCHITETTONICO - CAPOGRUPPO

STUDIO ARCO ARCHITETTURE COSTRUITE

di Renzo Ascarelli e Giuseppe Tremolada Architetti Associati

Via Pontida 72, 20833 Gussano (MB) Tel. 0362/354308 Fax 0362/354708 - starco@tin.it - www.studioarco.info

PROGETTO ARCHITETTONICO - CAPOGRUPPO

Disegno

Progetto

Planimetria generale

Scala

Data

N° TAVOLA

Come indicato

AGOSTO 2024

A02

COORDINATORE PROGETTISTA

REDAZIONE DISEGNO

1277

CODICE

FILE