


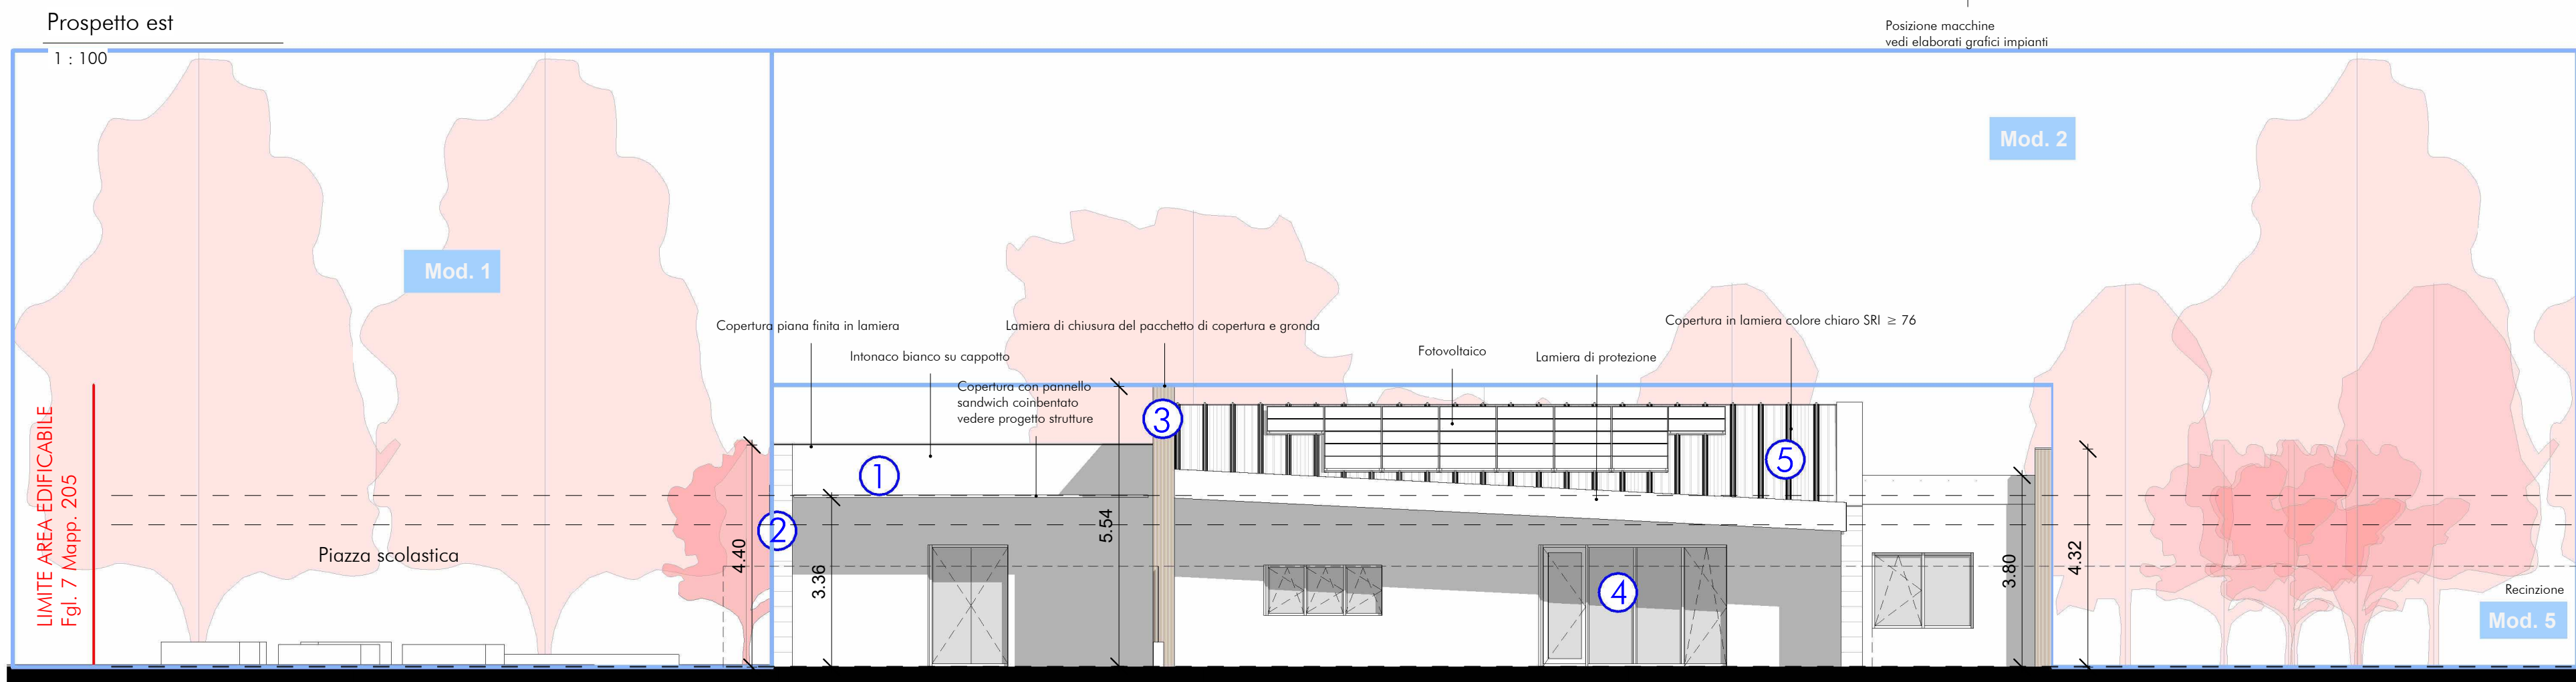


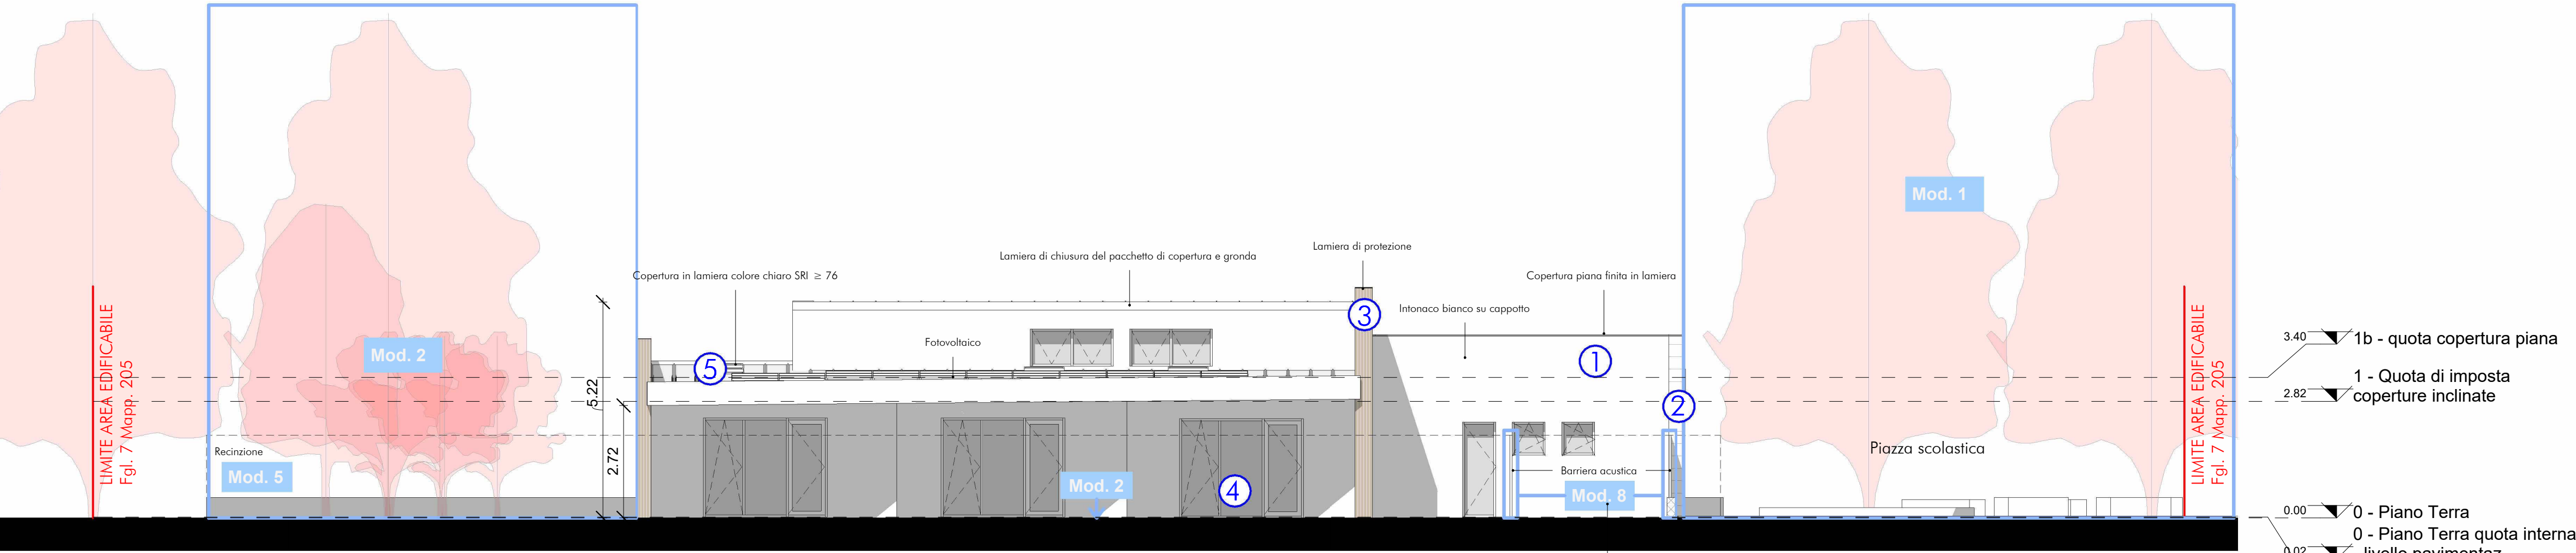

Prospetto ovest
1 : 100

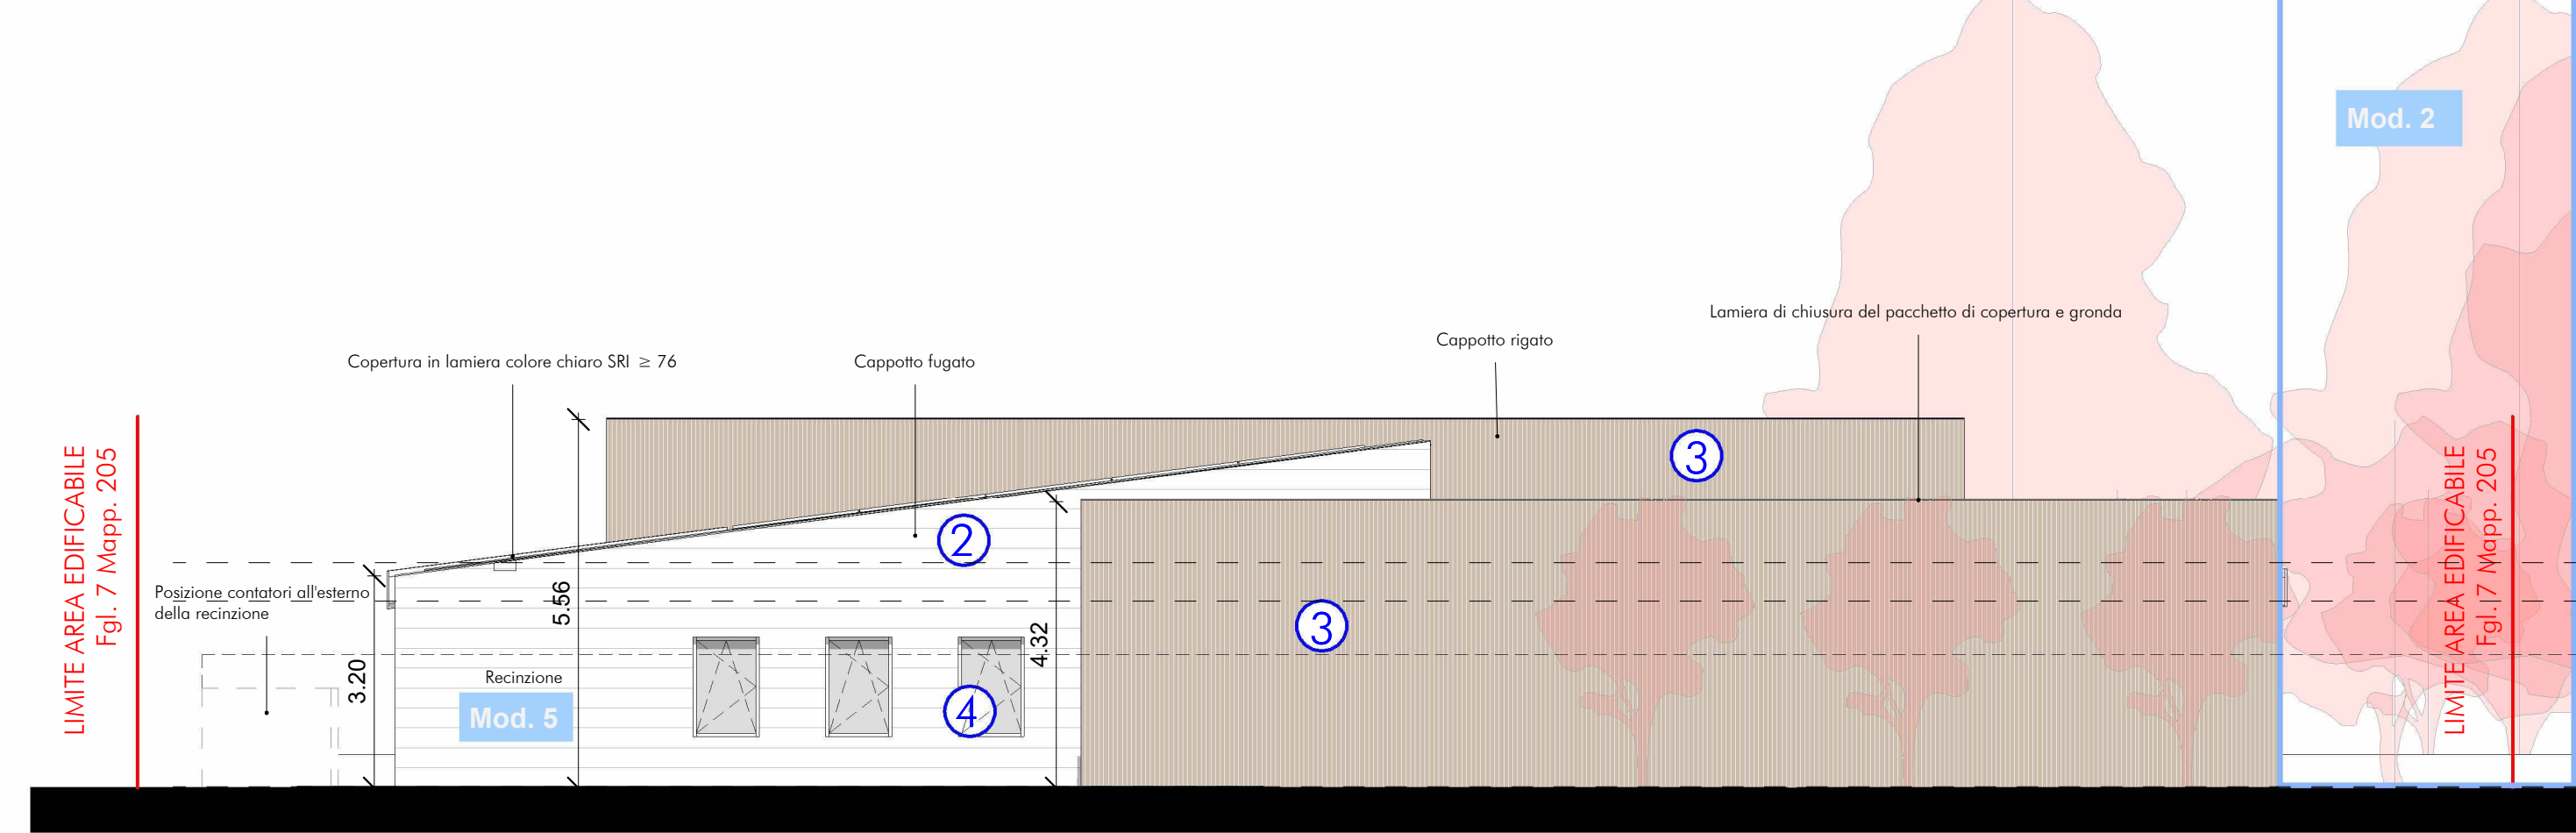


Prospetto sud
1 : 100

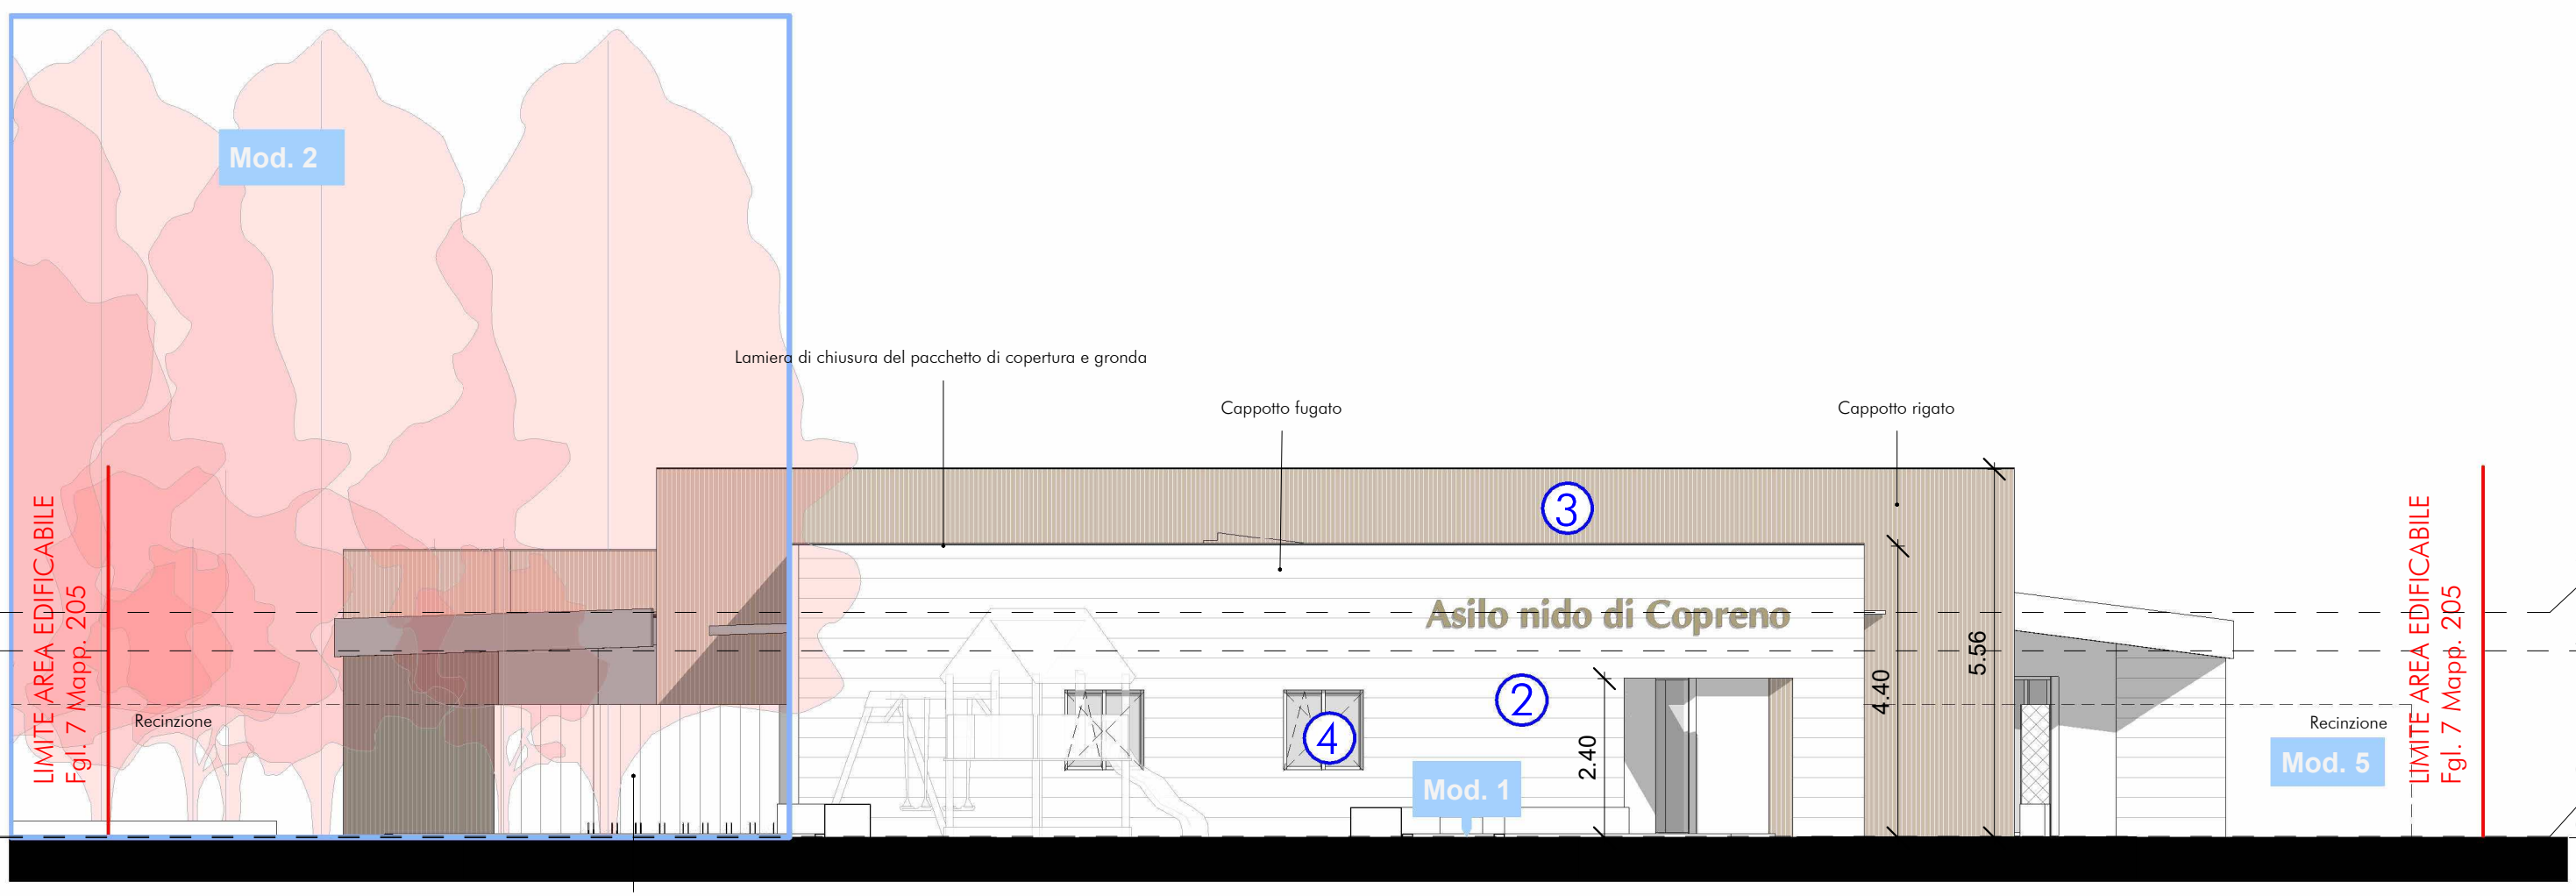

Prospetto nord
1 : 100

LEGENDA MATERIALI ESTERNI

- SISTEMA A CAPPOTTO COLORE BIANCO**
1. Muratura
2. Pannello termoisolante
3. Tasselli di fissaggio
4. Rasatura con rete
5. seconda rasatura
6. Finitura
- SISTEMA A CAPPOTTO FINITURA INTONACO FUGATO COLORE BIANCO**
Lavorazione orizzontale
- SISTEMA A CAPPOTTO FINITURA INTONACO RIGATO COLORE NCS S 4010-Y10R**
Lavorazione verticale
- SERRAMENTI IN ALLUMINIO RAL 9010**
- MANTO DI COPERTURA IN LAMIERA COINBENTATA PREVERNICIATA**
Tipo Riverclack o similare
Colore chiaro, SRI ≥ 76

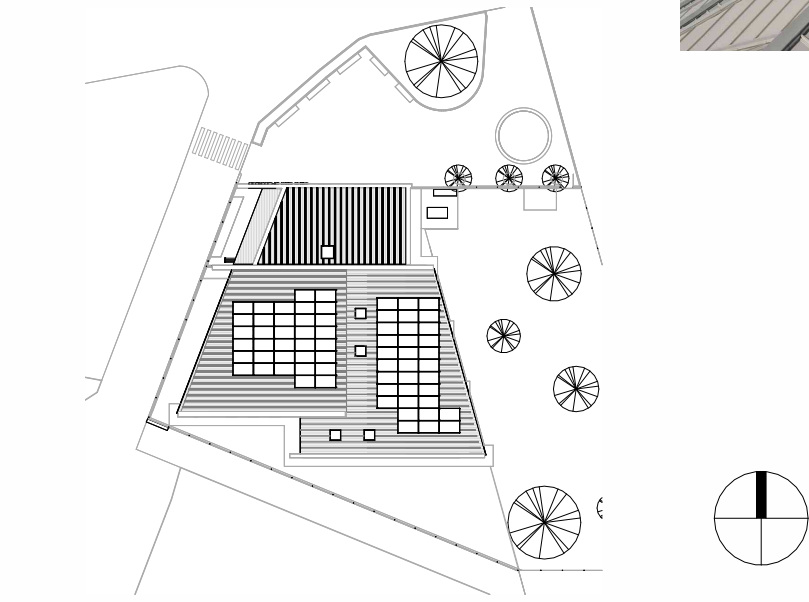

Si omettono i calcoli analitici di tutte le aree/superfici indicate nell'intero progetto in quanto sono calcolate e dedotte da sistema di elaborazione computerizzata e di cui ci si assume l'intera responsabilità.

N.B.1 - Il progetto è conforme al Regolamento locale di Igiene.
N.B.2 - Il progetto è conforme al D.G.R. 11-02-2005 /720588 aggiornato con DGR 09-03/2012 11/2929.
N.B.3 - Tutti i componenti edili saranno conformi ai C.A.M. di cui al D.M. 23/06/2002.
N.B.4 - Il progetto è conforme alle prescrizioni dettate dalla LEGGE N° 13 in data 09.01.1989, del D.M. N°236 del 14.06.1989 e dalla L.R. N° 6 del 20.02.1989 finalizzate al superamento ed all'eliminazione delle barriere architettoniche e del DPR 503 del 24/07/1996.
N.B.5 - Per il rispetto del contenimento dei consumi energetici si rimanda alla relazione tecnica ex Legge 10/91 con le relative specifiche delle strategie degli elementi costruttivi ed i valori di trasmittanza.
N.B.6 - I requisiti acustici passivi e confort acustici degli ambienti interni e dei loro componenti in opera, al fine di ridurre l'esposizione umana al rumore, rispettano quanto determinato dalla norma UNI 11367 e UNI 11532 e dal D.P.C.M. 5 dicembre 1997 e dovranno essere conformi e certificati in conformità con la relazione relativa ai Requisiti acustici Passivi degli edifici.
N.B.7 - Per le specifiche strutturali, impiantistiche e antincendio si rimanda ai relativi elaborati di progetto allegati.
N.B.8 - Le strutture in lam verticali e orizzontali dovranno essere conformi e certificate in conformità alle caratteristiche antincendio previste dalla pratica antincendio.
N.B.9 - Nelle aree destinate alla presenza di bambini sarà da prevedere segnaletica di sicurezza a pavimento (di tipo catodifrangente).
N.B.10 - Si considera luogo sicuro lo spazio a cielo aperto direttamente accessibile.
N.B.11 - L'arredo è escluso dal presente appalto.

ELENCO OPERE OPZIONALI

Modifiche contrattuali ai sensi dell'art.120 c.1 lett.a del DM 36/2023 di cui all'art.48 All.C.S.A.-Norme amministrative. Vedi all. Riepilogo computo metrico estimativo generale "opere opzionali"

A : Opere architettoniche IM: Impianto Meccanico
E :Impianto elettrico

Si rimanda ad ogni disciplina per l'individuazione delle opere di competenza negli elaborati grafici
I NB di seguito danno indicazioni generiche di adeguamento del progetto in caso di mancata realizzazione delle opere opzionali per garantirne la funzionalità

- Mod. 1** Piazza scolastica
- A -Realizzazione sottofondo e posa pavimentazione in autobloccante filtrante
 - A -Messa a dimora del manto erboso e alberature
 - E -Posa dei cavidotti e corpi illuminanti
- NB In sostituzione di questa opera opzionale si prevede l'opera di scavo per la posa delle vasche in ca per l'invarianza idraulica
- Mod. 2** Giardino ad uso didattico
- A -Realizzazione manto erboso
 - A -Messa a dimora alberature
 - A -Modellazione del terreno
- Mod. 3** Impianto di raffrescamento
- IM -Installazione degli split/terminali
- NB Si prevede la realizzazione della predisposizione dell'impianto di climatizzazione
- Mod. 4** Illuminazione Facciata
- E -Posa dei corpi illuminanti sulle facciate esterne
- NB Si prevede la predisposizione impiantistica e la posa dei corpi illuminanti di emergenza
- Mod. 5** Recinzioni
- A -Messa in opera delle recinzioni comprensive di muretto e pannelli sovrastanti
- Mod. 6** Pavimentazione in gres esterna
- A -Posa della pavimentazione in gres di finitura del marciapiede
- Mod. 7** Opere da pittore
- A -Opera di tinteggiatura interna
- Mod. 8** Elementi acustici, tendaggi, pavimentazione in resina
- A -Posa delle isole di controsoffitto pendinate
 - A -Posa dei pannelli acustici a parete
 - A -Posa dei tendaggi in tessuto
 - A -Realizzazione della pavimentazione in resina
 - A -Barriere antirumore
- NB Queste opere non vengono inserite in questa fase di appalto ma sarà NECESSARIA insieme all'arredo (oggetto di un altro appalto) per il soddisfacimento dei requisiti acustici e termici. Da realizzarsi prima del collaudo acustico.
NB In sostituzione alla realizzazione della pavimentazione in resina indicata si prevede la posa di una pavimentazione ceramica



Realizzazione del nuovo asilo nido di Copreno
Provincia di Monza e della Brianza
Via Trieste, Fr. Copreno, Lentate

Comune di Lentate
Via G. Matteotti, 8, 20823 Lentate sul Seveso MB

PROGETTO ESECUTIVO
ai sensi Art. 41 c.6 D.lgs. 36 del 31.03.2023 e artt. 22-32 all. 1.7 del D.lgs. 36 del 31.03.2023

ARCO
ARCHITETTURE COSTRUITE
STUDIO AR.CO ARCHITETTURE COSTRUITE
di Renzo Ascarelli e Giuseppe Tremolada Architetti Associati
CAPOGRUPPO Via Pontida, 72 - 20833 Gussano (MB) - Tel. 0362 354308 - Fax 0362 354708 - starco@tin.it - www.studioarco.info



ORDINE DEGLI ARCHITETTI, PIANIFICATORI, PAESAGGISTI E CONSERVATORI DELLA PROVINCIA DI MONZA E DELLA BRIANZA
RENZO ASCARELLI ARCHITETTO 322
IL CAPOGRUPPO PROGETTISTA ARCHITETTO 322
IL PROGETTISTA ARCHITETTO 322

Disegno Progetto
Prospetti e indicazione rivestimenti
Scala
Data
N° TAVOLA

Come indicato
AGOSTO 2024
A07

COORDINATORE PROGETTISTA
REDAZIONE DISEGNO
1277
CODICE
FILE