





PIANTA PIANO TERRA - STRATIGRAFIE

1 : 100

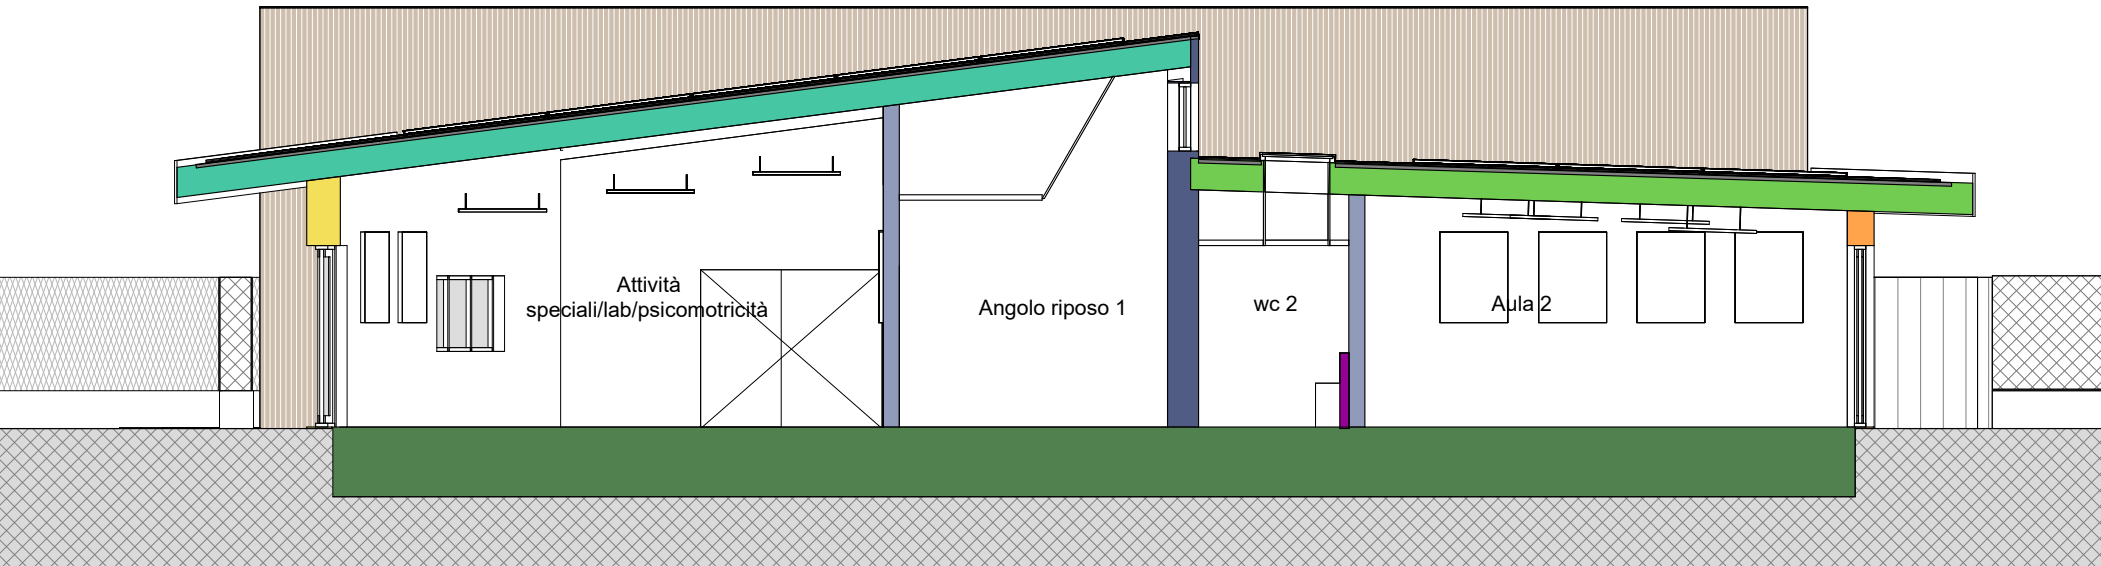


SEZIONE AA per stratigrafie

1 : 100

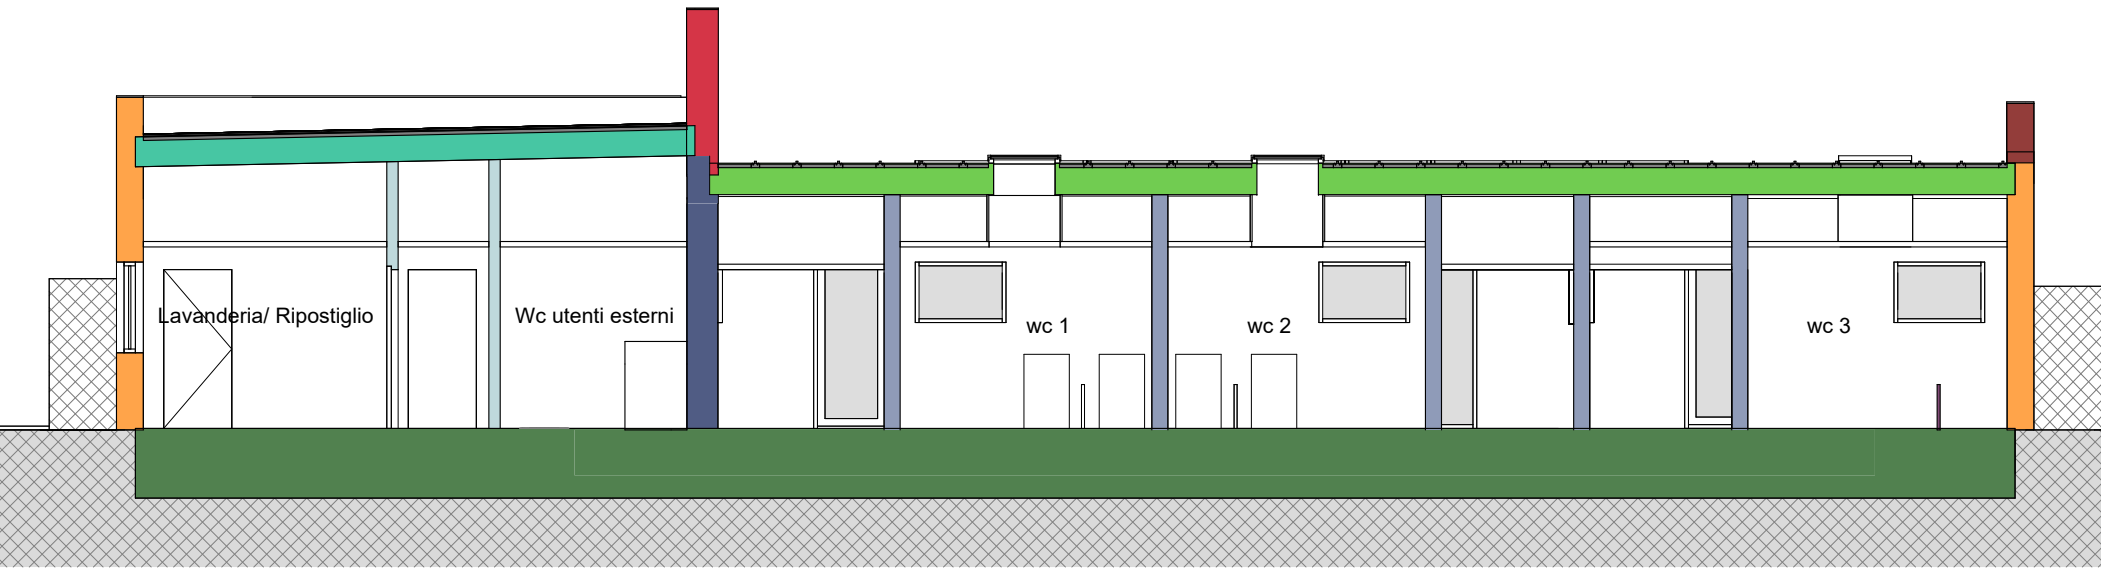

SEZIONE DD per stratigrafie


1 : 100

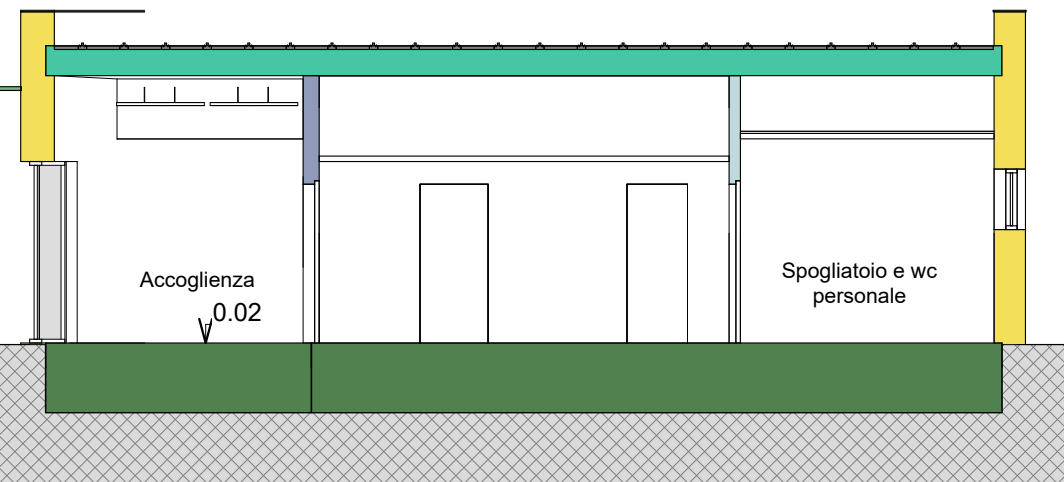


SEZIONE CC

1 : 100



ABACO MURATURE ESTERNE

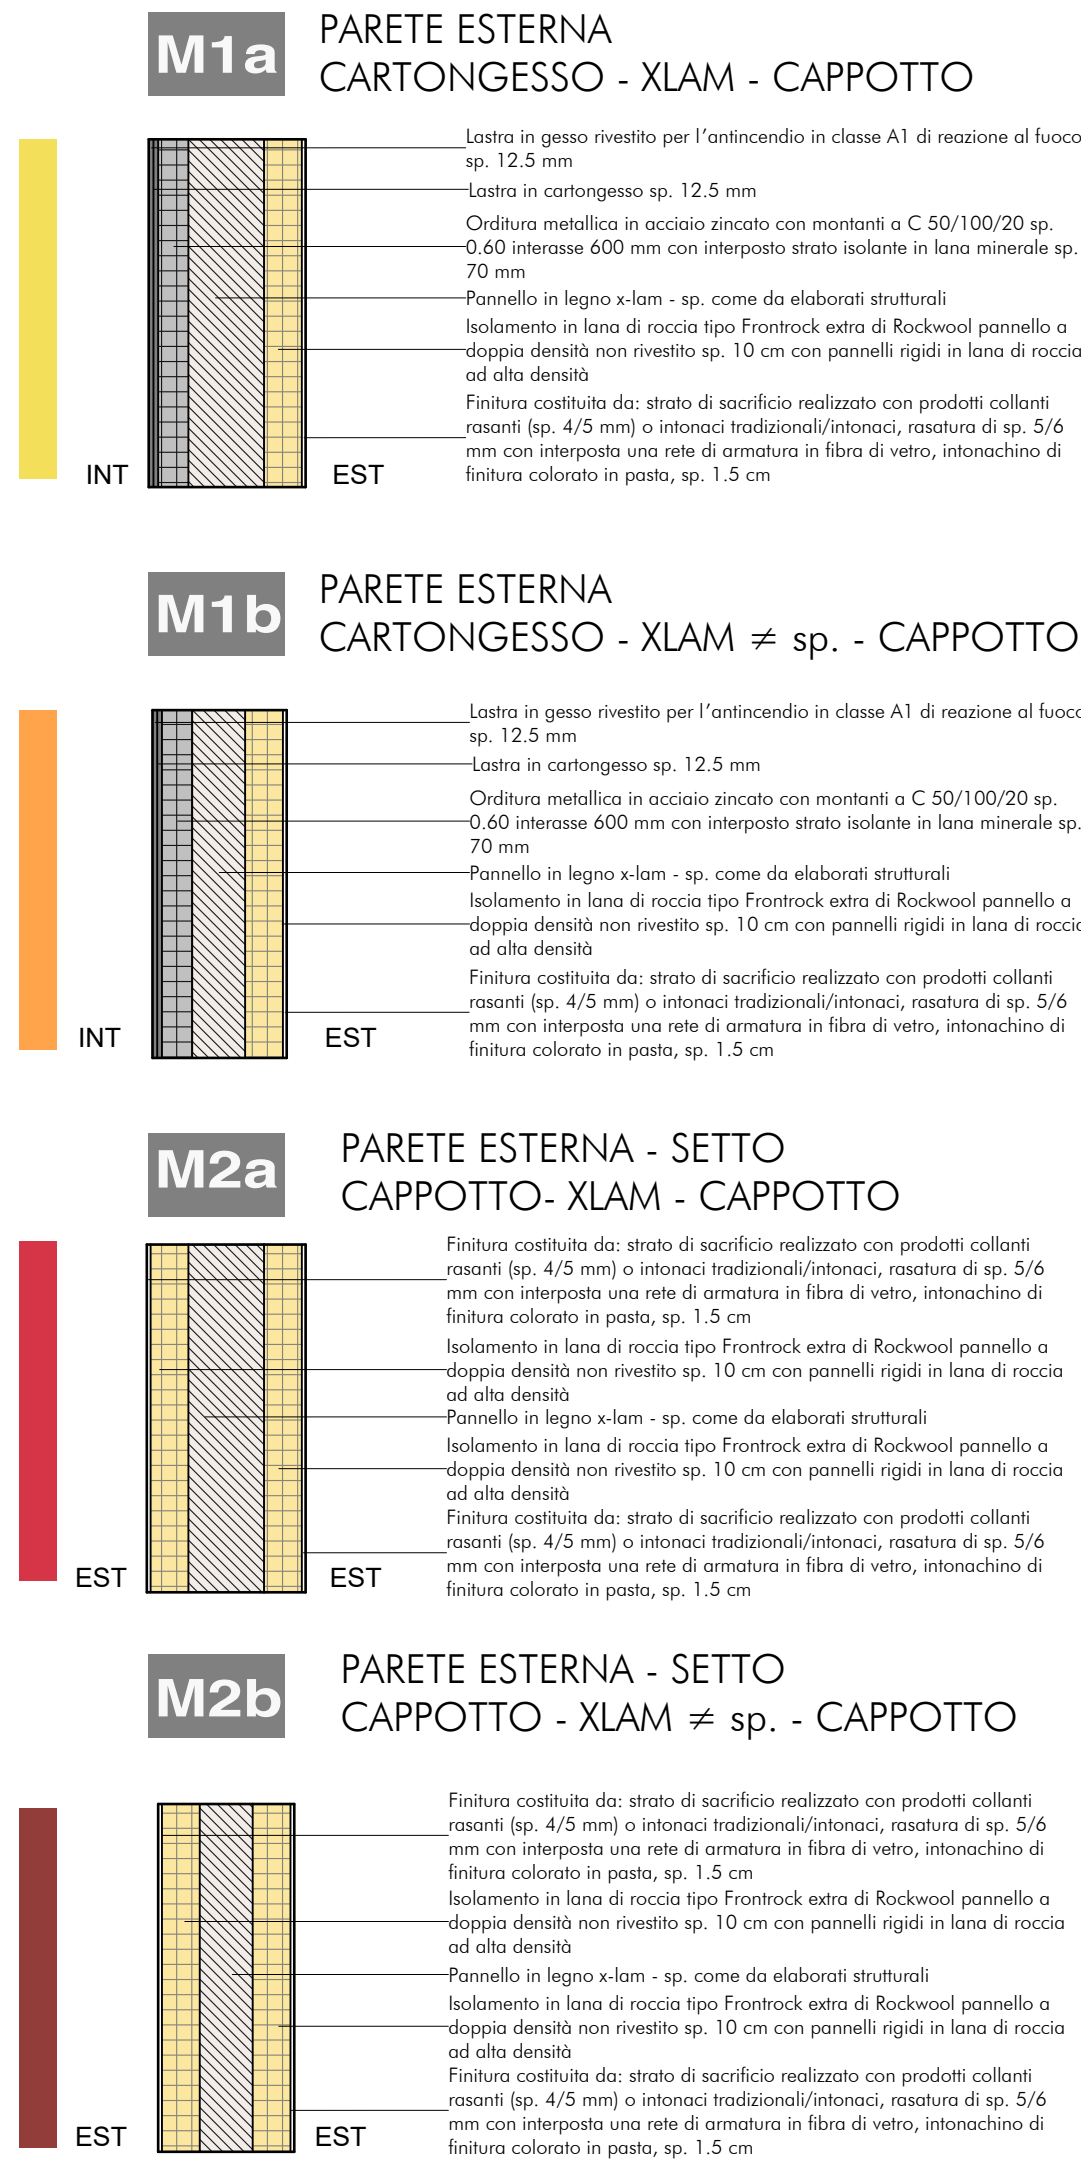

ABACO MURATURE INTERNE

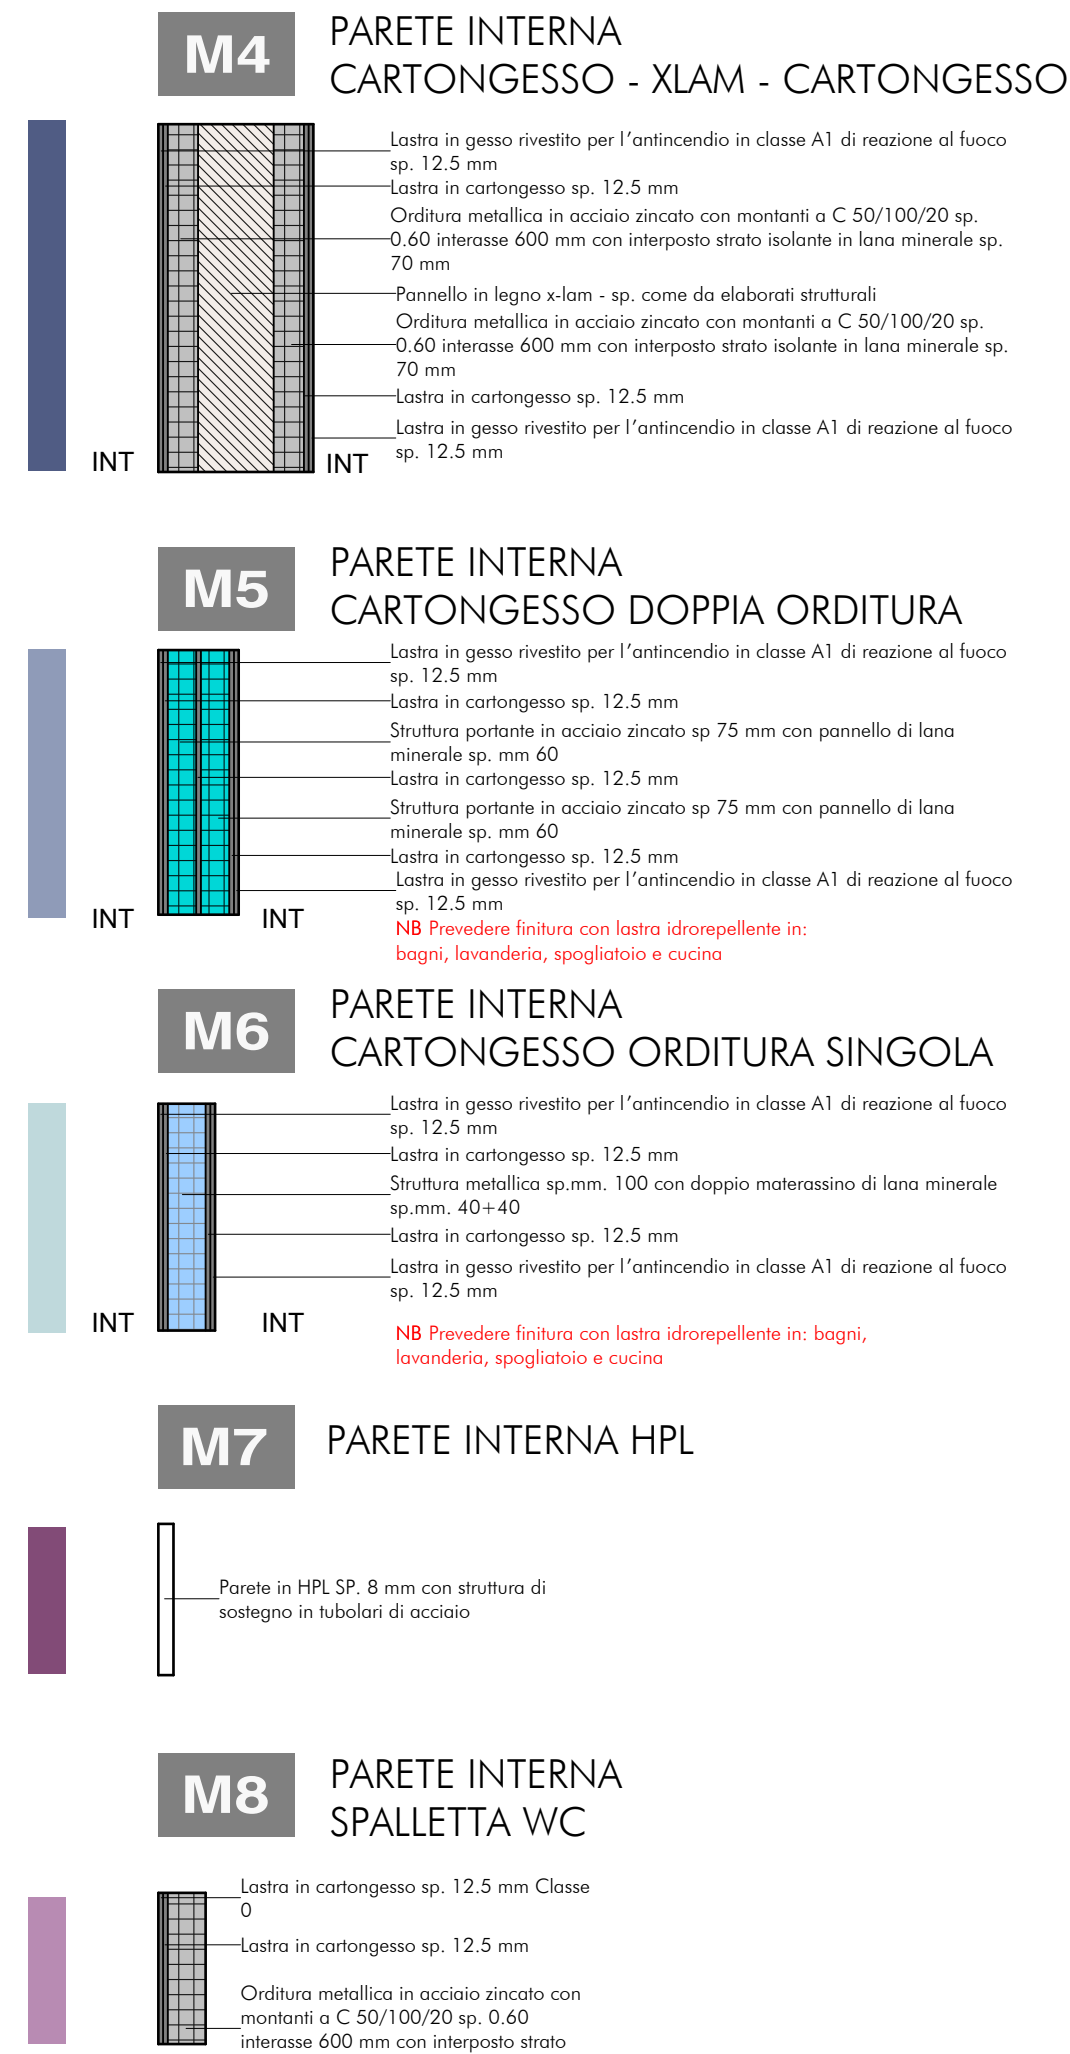

ABACO SOLAI E COPERTURE

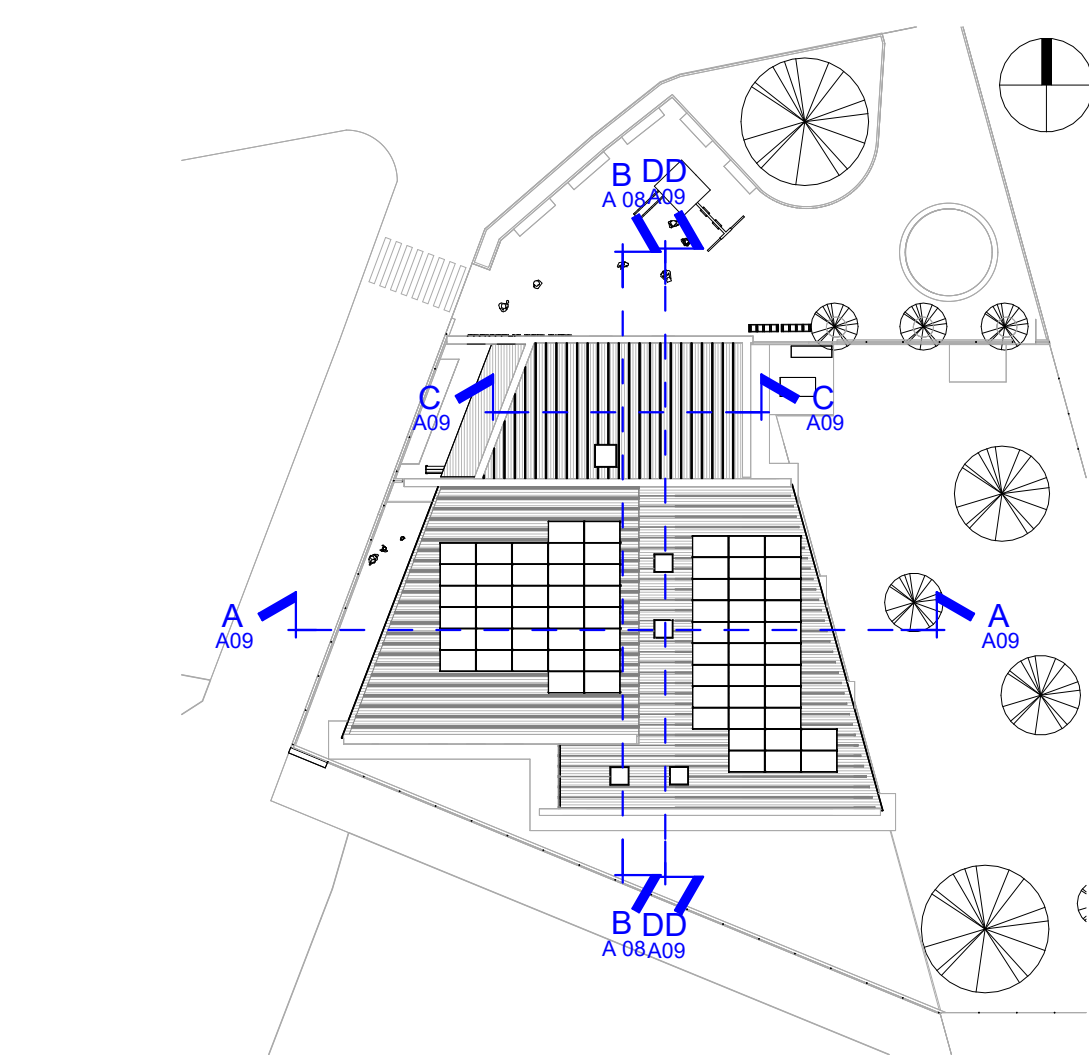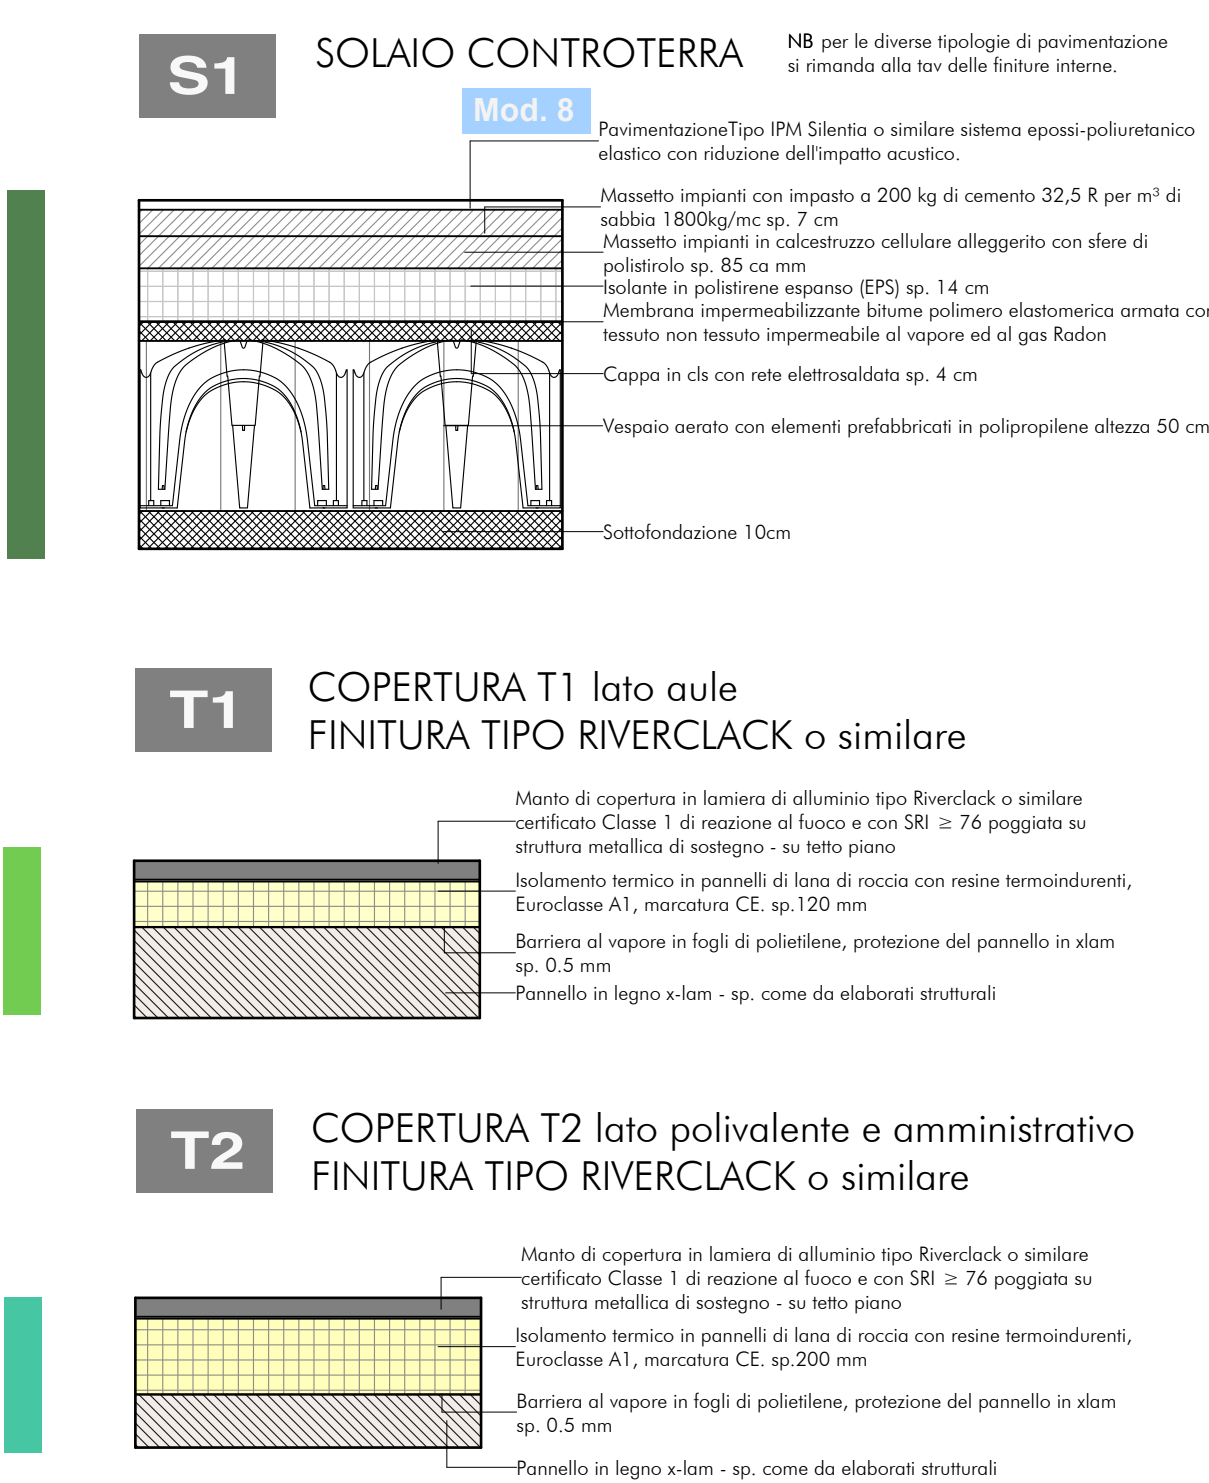

1 - Pianta chiave sezioni

1 : 400

NB PER QUANTO CONCERNE I VALORI DI TRASMITTANZA ED I REQUISITI ACUSTICI PASSIVI DA GARANTIRE E CERTIFICARE SI RIMANDA ALLA RELAZIONE EX-L/09/1 E ALLA RELAZIONE REQUISITI ACUSTICI PASSIVI DEGLI EDIFICI

Si omettono i calcoli analitici di tutte le aree/superfici indicate nell'intera progetto in quanto sono calcolate e dedotte da sistema di elaborazione computerizzato e di cui ci si assume l'intera responsabilità.

- N.B.1 - Il progetto è conforme al Regolamento locale di Igiene.
- N.B.2 - Il progetto è conforme al D.G.R. 11-02-2005 7/20588 aggiornato con DGR 09-03/202 11/2929.
- N.B.3 - Tutti i componenti edili saranno conformi ai C.A.M. di cui al D.M. 23/06/2022.
- N.B.4 - Il progetto è conforme alle prescrizioni dettate dalla LEGGE N° 13 in data 09.01.1989, del D.M. N°236 del 14.06.1989 e dalla L.R. N° 6 del 20.02.1989 finalizzate al superamento ed all'eliminazione delle barriere architettoniche e del DPR 503 del 24/07/1996.
- N.B.5 - Per il rispetto del contenimento dei consumi energetici si rimanda alla relazione tecnica ex Legge 10/91 con le relative specifiche delle stratigrafie degli elementi costruttivi ed i valori di trasmittanza.
- N.B.6 - I requisiti acustici passivi e confort acustici degli ambienti interni e dei loro componenti in opera, al fine di ridurre l'esposizione umana al rumore, rispettanento quanto determinato dalla norma UNI 11367 e UNI 11532 e dal D.P.C.M. 5 dicembre 1997 e dovranno essere conformi e certificati in conformità con la relazione relativa ai Requisiti acustici Passivi degli edifici.
- N.B.7 - Per le specifiche strutturali, impiantistiche e antincendio si rimanda ai relativi elaborati di progetto allegati.
- N.B.8 - Le strutture x-lam verticali e orizzontali dovranno essere conformi e certificate in conformità alle caratteristiche antincendio previste dalla pratica antincendio.
- N.B.9 - Nelle aree destinate alla presenza di bambini sarà da prevedere segnaletica di sicurezza a pavimento (di tipo catartifrangente).
- N.B.10 - Si considera luogo sicuro lo spazio a cielo aperto direttamente accessibile.
- N.B. 11 - L'arredo è escluso dal presente appalto

ELENCO OPERE OPZIONALI

Modifiche contrattuali ai sensi dell'art.120 c.1 lett.a del DM 36/2023 di cui all'art.48 All.C.S.A.-Norme amministrative. Vedi all. Riepilogo computo metrico estimativo generale "opere opzionali"

A : Opere architettoniche IM : Impianto Meccanico E : Impianto elettrico

Si rimanda ad ogni disciplina per l'individuazione delle opere di competenza negli elaborati grafici
I NB di seguito danno indicazioni generiche di adeguamento del progetto in caso di mancata realizzazione delle opere opzionali per garantirne la funzionalità

Mod. 1 Piazza scolastica

- A -Realizzazione sottofondo e posa pavimentazione in autobloccante filtrante
- A -Messa a dimora del manto erboso e alberature
- E -Posa dei cavidotti e corpi illuminanti

NB In sostituzione di questa opera opzionale si prevede l'opera di scavo per la posa delle vasche in ca per l'invarianza idraulica

Mod. 2 Giardino ad uso didattico

- A -Realizzazione manto erboso
- A -Messa a dimora alberature
- A -Modellazione del terreno

Mod. 3 Impianto di raffrescamento

- IM -Installazione degli split/terminali

NB Si prevede la realizzazione della predisposizione dell'impianto di climatizzazione

Mod. 4 Illuminazione Facciata

- E -Posa dei corpi illuminanti sulle facciate esterne

NB Si prevede la predisposizione impiantistica e la posa dei corpi illuminanti di emergenza

Mod. 5 Recinzioni

- A -Messa in opera delle recinzioni comprensive di muretto e pannelli sovrastanti

Mod. 6 Pavimentazione in gres esterna

- A -Posa della pavimentazione in gres di finitura del marciapiede

Mod. 7 Opere da pittore

- A -Opera di tinteggiatura interna

Mod. 8 Elementi acustici, tendaggi, pavimentazione in resina

- A -Posa delle isole di controsoffitto pendinate
- A - Posa dei pannelli acustici a parete
- A - Posa dei tendaggi in tessuto
- A - Realizzazione della pavimentazione in resina
- A - Barriere antirumore

NB Queste opere non vengono inserite in questa fase di appalto ma sarà NECESSARIA insieme all'arredo (oggetto di un altro appalto) per il soddisfacimento dei requisiti acustici e termici. Da realizzarsi prima del collaudo acustico.

NB In sostituzione alla realizzazione della pavimentazione in resina indicata si prevede la posa di una pavimentazione ceramica

FUTURA LA SCUOLA PER L'ITALIA DI DOMANI	
	Finanziato dall'Unione europea NextGenerationEU
	Ministero dell'Istruzione e del Merito
	Piano Nazionale di Ripresa e Resilienza

Realizzazione del nuovo asilo nido di Copreno	
Provincia di Monza e della Brianza	
Via Trieste, Fr. Copreno, Lentate	

Comune di Lentate	
Via G. Matteotti, 8, 20823 Lentate sul Seveso MB	

PROGETTO ESECUTIVO	
PROPRIETARIO	
OGGETTO	ai sensi Art. 41 c.6 D.lgs. 36 del 31.03.2023 e artt. 22-32 all. 1.7 del D.lgs. 36 del 31.03.2023

STUDIO AR.CO ARCHITETTURE COSTRUITE	
di Renzo Ascarei e Giuseppe Tremolada Architetti Associati	
CAPOGRUPPO	Via Pontida, 72 - 20833 Gussano (MB) - Tel. 0362 354308 - Fax 0362 354708 - starco@tin.it - www.studioarco.info

ORDINE DEGLI ARCHITETTI, PIANIFICATORI, PAESAGGISTI E CONSERVATORI DELLA PROVINCIA DI MONZA E DELLA BRIANZA	
RENZO ASCAREI ARCHITETTO 322	
IL PROGETTISTA ARCHITETTONICO 322	

STUDIO AR.CO ARCHITETTURE COSTRUITE di Renzo Ascarei e Giuseppe Tremolada Architetti Associati	
Via Pontida 72, 20833 Gussano (MB) Tel 0362/354308 Fax 0362/354708 - starco@tin.it - www.studioarco.info	
PROGETTO ARCHITETTONICO - CAPOGRUPPO	

Disegno	Scala	Data	N° TAVOLA
Progetto			
Abaco stratigrafie	Come indicato	AGOSTO 2024	A09

COORDINATORE PROGETTISTA	REDAZIONE DISEGNO	1277	CODICE	FILE
--------------------------	-------------------	------	--------	------