



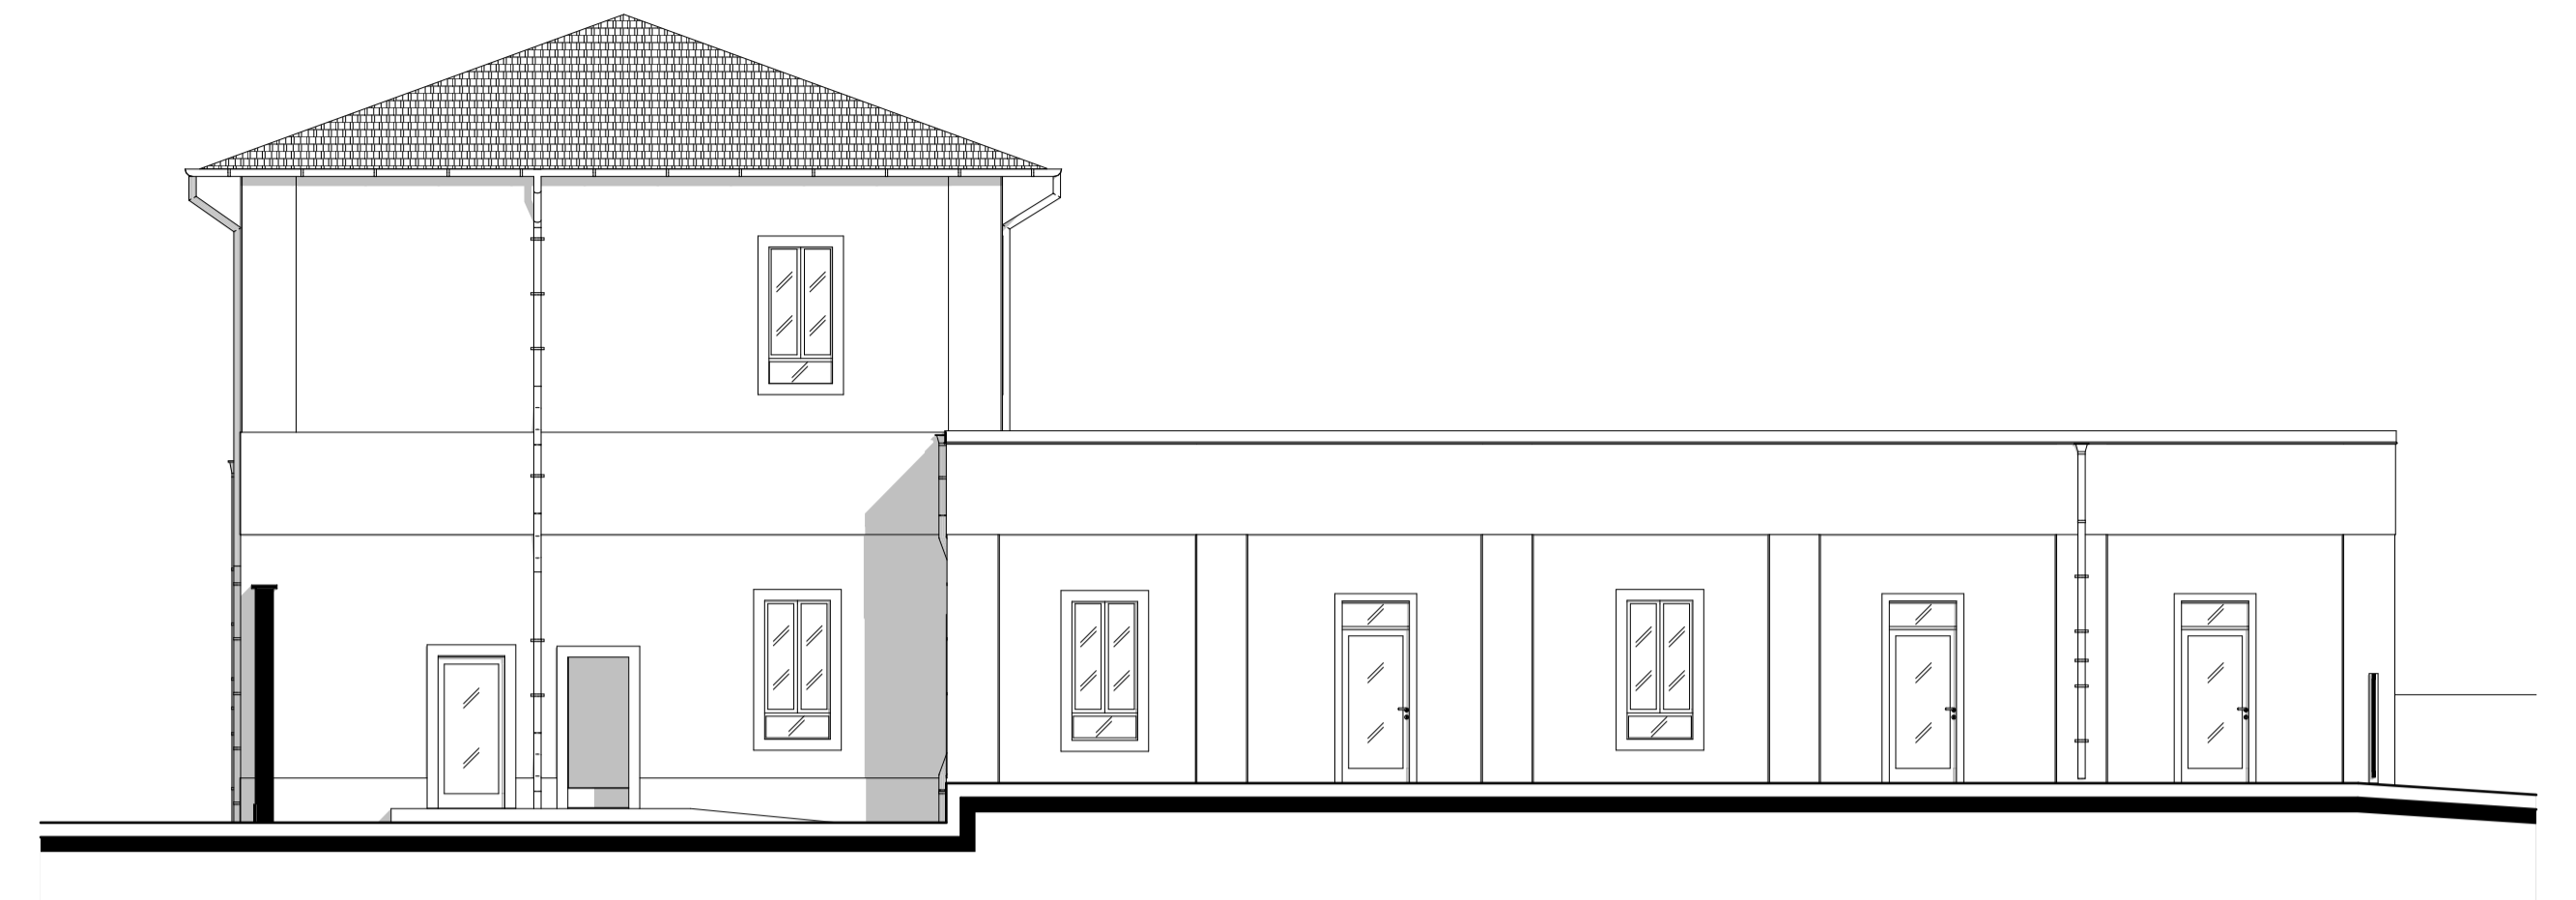


PROSPETTO EST - STATO DI PROGETTO
1:100



PROSPETTO OVEST - STATO DI PROGETTO
1:100

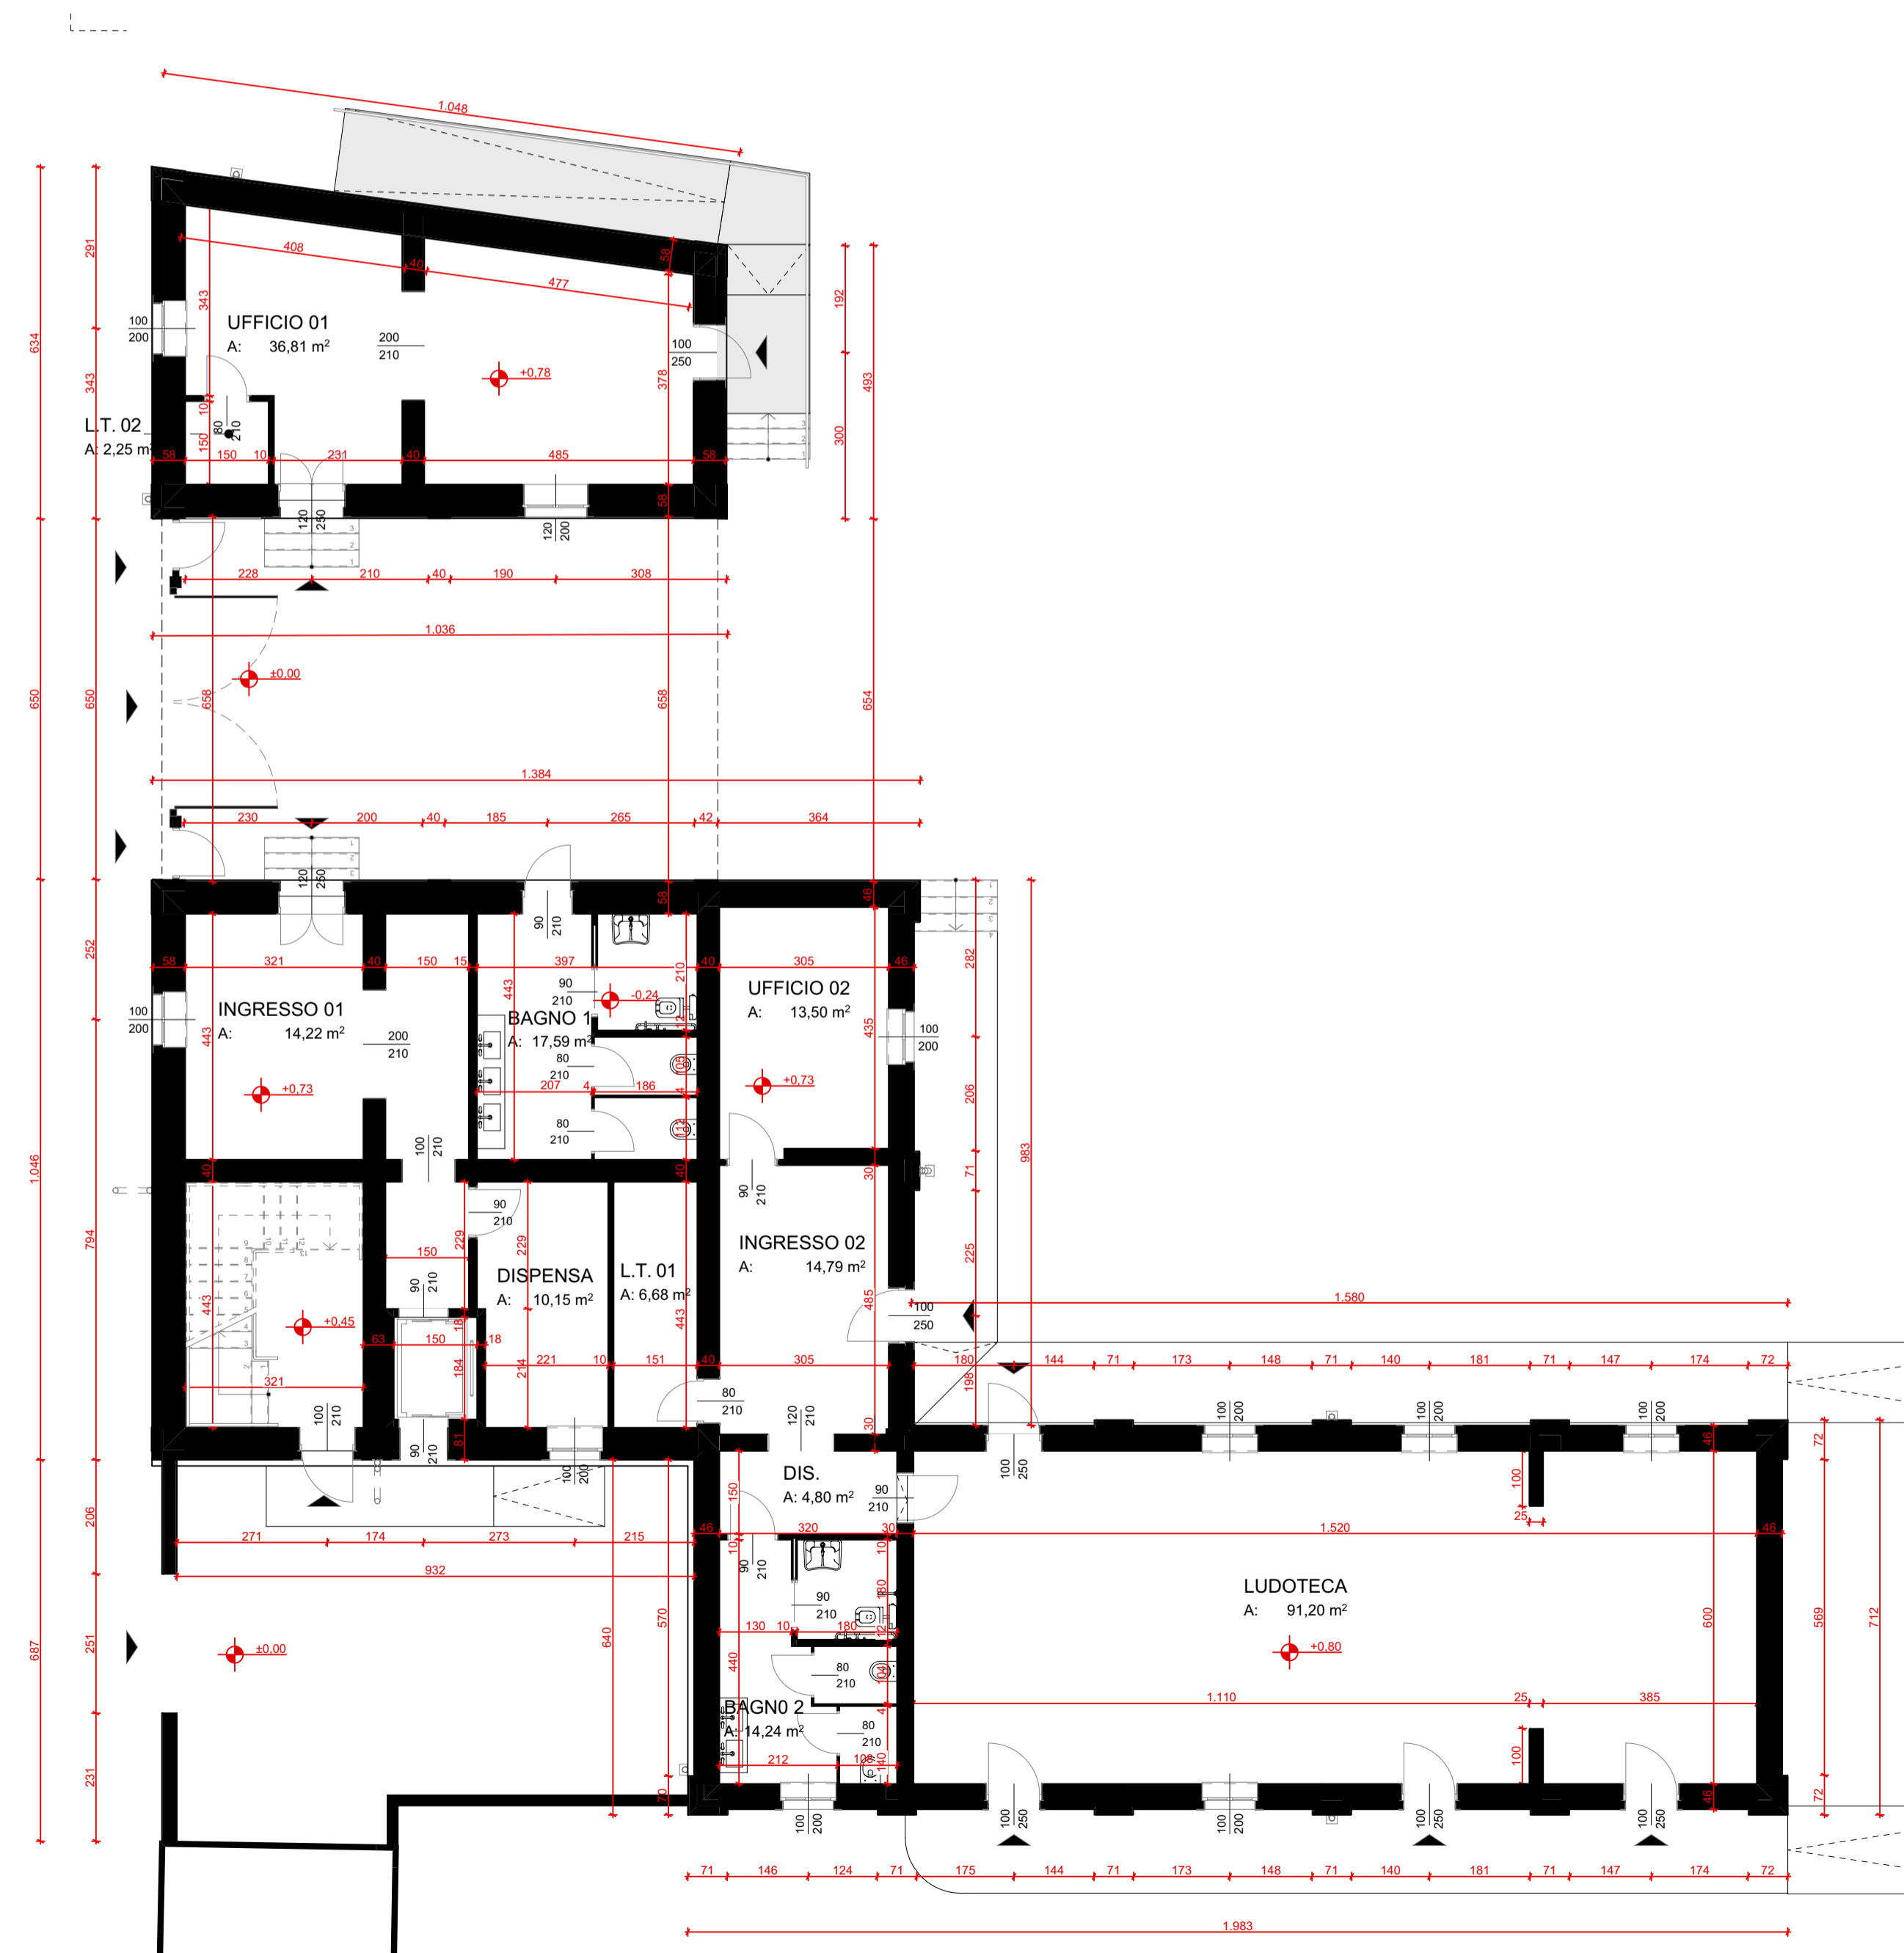

PIANTA PIANO TERRA - STATO DI PROGETTO
1:100

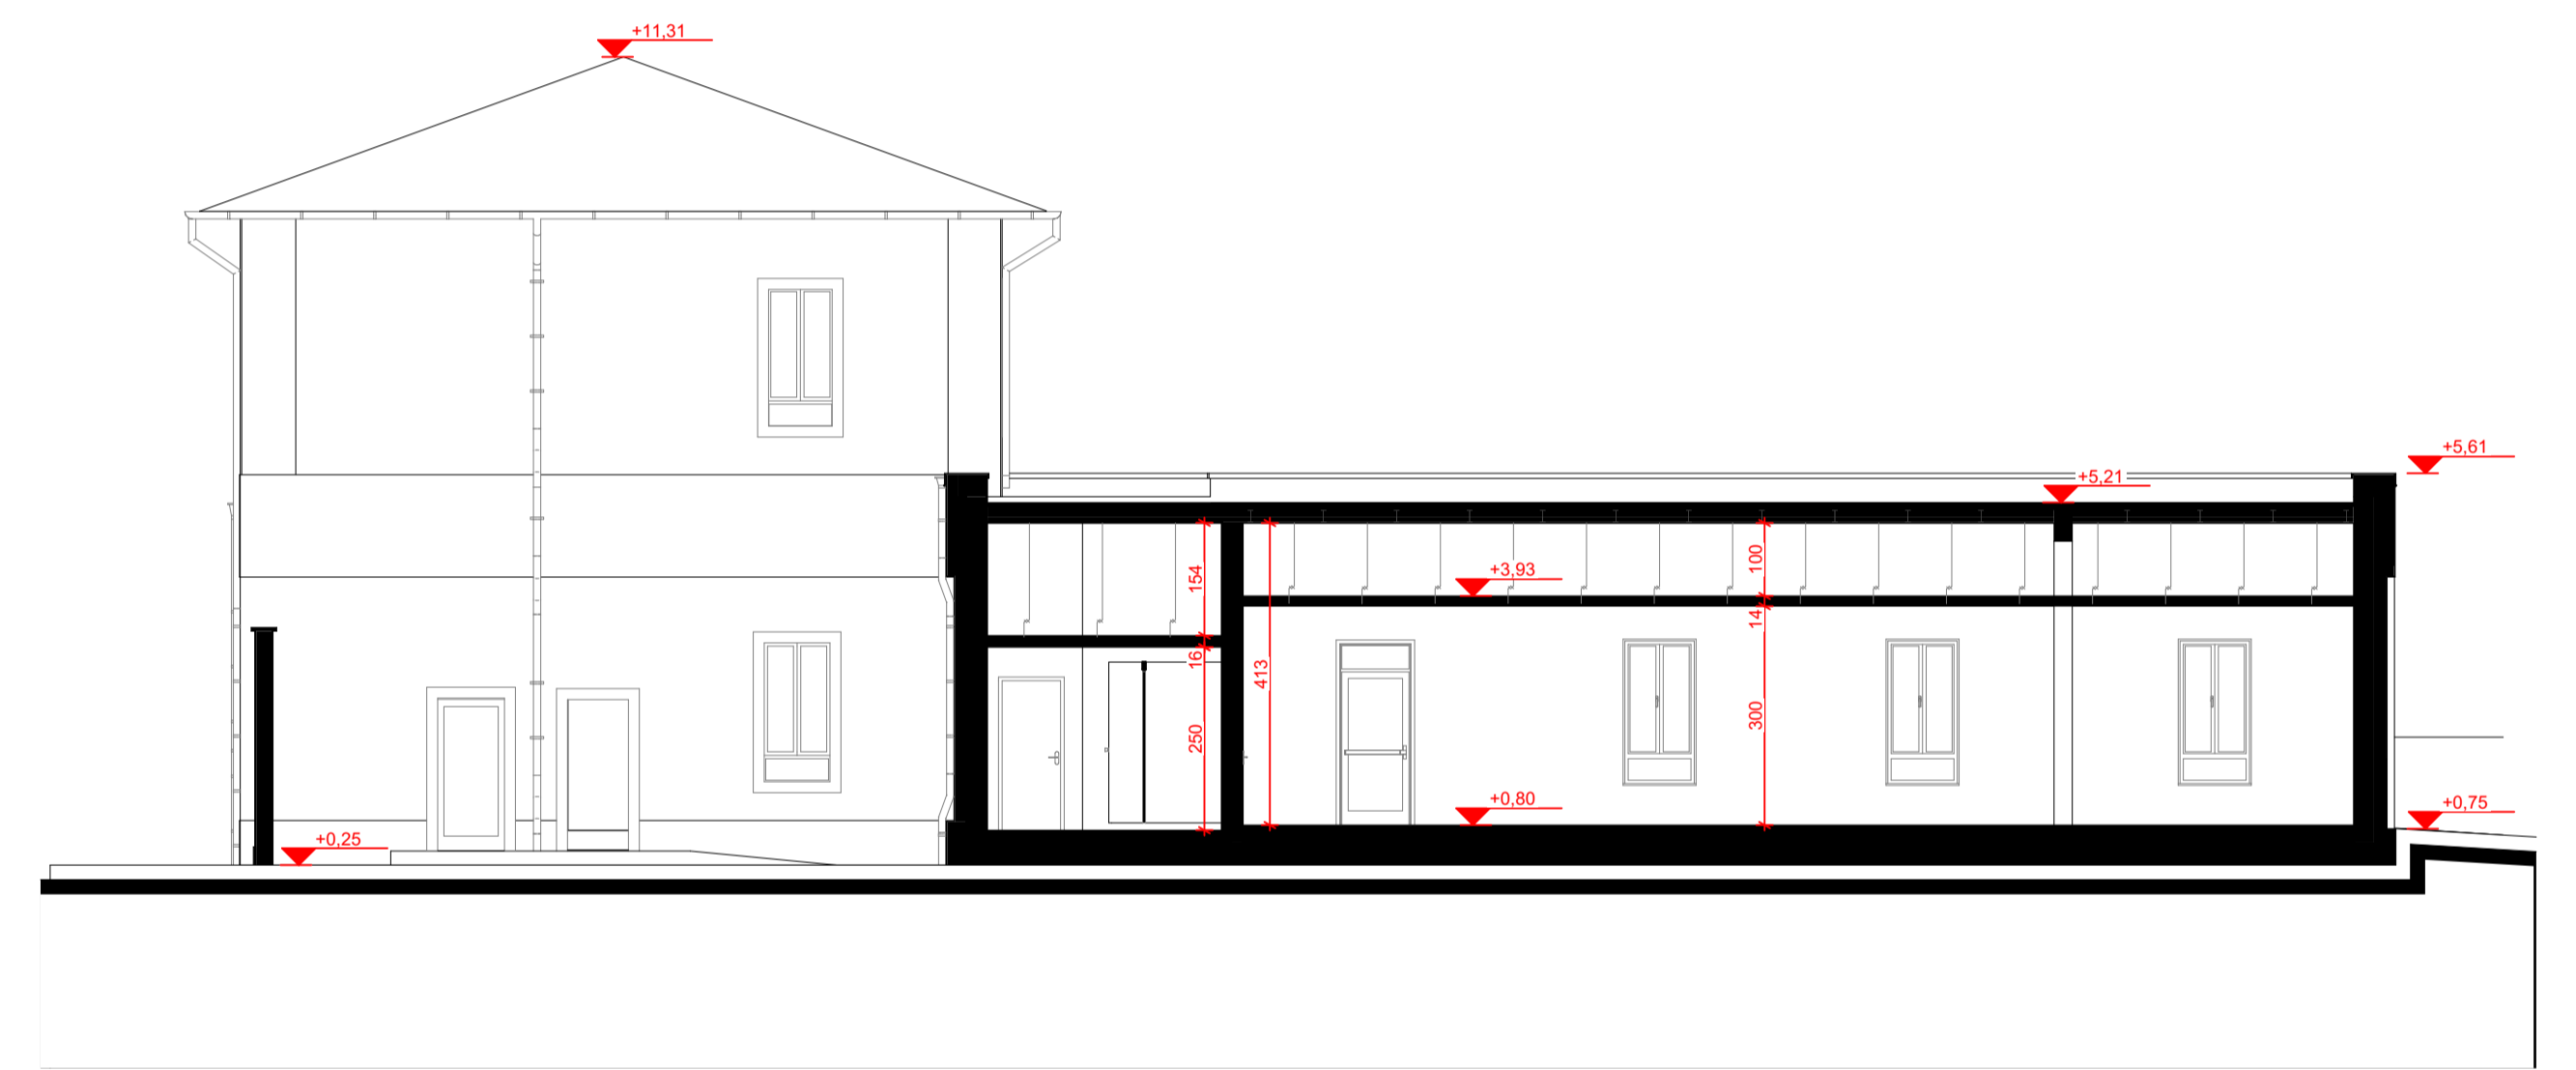

Sezione CC - STATO DI PROGETTO
1:100



Sezione BB - STATO DI PROGETTO
1:100