


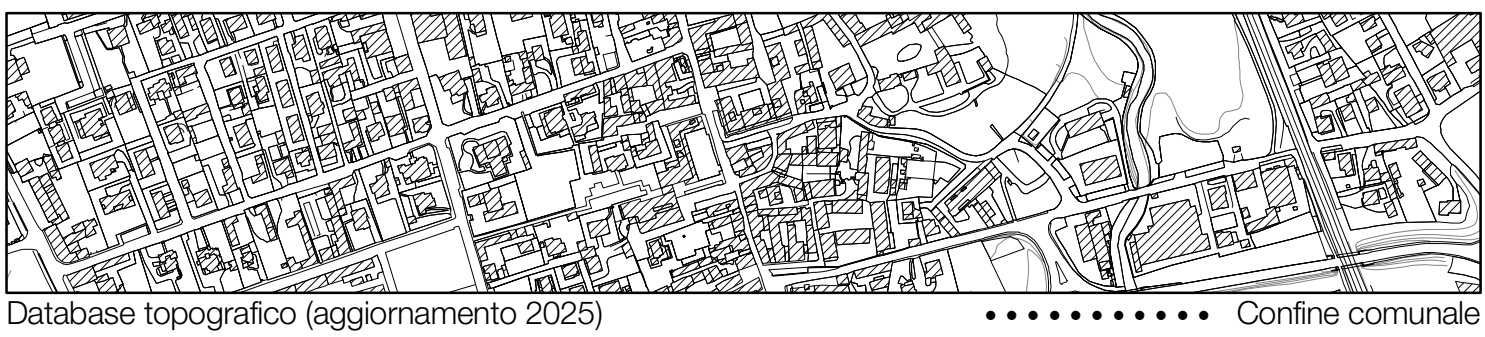

STATO D'ATTUAZIONE PGT 2013-2021

Letture dello stato d'attuazione redatto rispetto alle indagini condotte e le informazioni fornite dall'Ufficio tecnico

- Mantenimento stato di fatto
- Attuato
- In corso
- Parzialmente attuato(*)
- Non attuato

(*Ambito 09E - Parzialmente attuato con conversione decisa)

Ambiti in previsione

Ambiti di disciplina del Documento di Piano (PGT 2013)

01A Ambiti di trasformazione altre funzioni (AT 12)

Ambiti di disciplina del Piano delle Regole (PGT 2021)

Da 01B a 26B Ambiti disciplinati dal Piano delle Regole:
- Aree soggette a particolari prescrizioni (X n.)
- Aree soggette a PA con prescrizioni specifiche o con specifica scheda (PA n.)

Da 01C a 14C Previsioni del Piano delle Regole (modalità attuative):
- Piano Attuativo da PRG
- Ambiti soggetti a Permesso di Costruire Convenzionato

01D Previsioni del Piano delle Regole (modalità attuative):
- Ambito da assoggettare a strumento di programmazione negoziata e contestuale VAS

Da 01E a 14E Piani attuativi approvati e/o vigenti

Tabella di riepilogo: ambiti in previsione e stato d'attuazione del PGT 2013-2021

ID	Ambito	ATTO PGT	STATO DI ATTUAZIONE
Ambiti di trasformazione			
01A	AT 12	Documento di Piano	Non attuato
Aree soggette a particolari prescrizioni (X n.)			
Aree soggette a PA con prescrizioni specifiche o con specifica scheda (PA n.)			
01B	X	Piano delle Regole	Mantenimento stato di fatto
02B	X 2	Piano delle Regole	Mantenimento stato di fatto
03B	X 3	Piano delle Regole	Non attuato
04B	X 4	Piano delle Regole	Non attuato
05B	X 5	Piano delle Regole	Non attuato
06B	X 6	Piano delle Regole	Mantenimento stato di fatto
07B	X 7	Piano delle Regole	Mantenimento stato di fatto
08B	PA 1	Piano delle Regole	Parzialmente attuato
09B	PA 2	Piano delle Regole	Non attuato
10B	PA 3	Piano delle Regole	Non attuato
11B	PA 4	Piano delle Regole	Attuato
12B	ex PA 4	Piano delle Regole	Non attuato
13B	ex PA 7	Piano delle Regole	Non attuato
14B	ex PA 8	Piano delle Regole	Non attuato
15B	ex PA 10	Piano delle Regole	Non attuato
16B	ex PA 14	Piano delle Regole	Non attuato
17B	PA Prato del Broio	Piano delle Regole	Attuato
18B	PA Via Bellini	Piano delle Regole	Non attuato
19B	PA "Porro" Via Oberdan	Piano delle Regole	Non attuato
20B	PA Via Pamponi	Piano delle Regole	Non attuato
21B	PA Via XXIV Maggio	Piano delle Regole	In corso
22B	PA Viale Italia	Piano delle Regole	Non attuato
23B	PA Via Calamandrei	Piano delle Regole	Non attuato
24B	PA Via Pascoli	Piano delle Regole	In corso
25B	PA Via San Michele del Carso	Piano delle Regole	Non attuato
26B	PA Via Scultori di Legno	Piano delle Regole	Attuato
Piano Attuativo da PRG			
Ambiti soggetti a Permesso di Costruire Convenzionato			
01C	PdCC Via Montebello	Piano delle Regole	Non attuato
02C	PdCC Via Sforza - Via Montebello	Piano delle Regole	Non attuato
03C	Ambito Via Lomellina	Piano delle Regole	Non attuato
04C	Ambito Via S. D. Giacomo	Piano delle Regole	Non attuato
05C	Ambito Via Po	Piano delle Regole	Non attuato
06C	PdCC Via XXIV Maggio	Piano delle Regole	Non attuato
07C	PdCC Via XXIV Maggio	Piano delle Regole	Attuato
08C	PdCC Via Padova	Piano delle Regole	Non attuato
09C	PdCC Via Borgazzi - Via Colombo	Piano delle Regole	Non attuato
10C	PdCC Via Nazionale - Via Monte Grappa	Piano delle Regole	Non attuato
11C	PdCC Via Manzoni	Piano delle Regole	Non attuato
12C	PdCC Via Asperlini	Piano delle Regole	Non attuato
13C	PdCC SP44 - Via Monte Bianco	Piano delle Regole	Non attuato
14C	PA da PRG (Via Affleri - Via Oberdan)	Piano delle Regole	Non attuato
Ambito da assoggettare a strumento di programmazione negoziata e contestuale VAS			
01D	"Cittadella dello sport"	Piano delle Regole	Non attuato
Piani attuativi approvati e/o vigenti			
01E	PAV - Via S. Michele del Carso	Piano delle Regole	Parzialmente attuato
02E	PAV - Via Mochirolo	Piano delle Regole	Attuato
03E	PAV - Viale Brianza	Piano delle Regole	Attuato
04E	PAV - Via Padova	Piano delle Regole	Attuato
05E	PAV - Via Giuliani	Piano delle Regole	Attuato
06E	PAV - Via Diaz	Piano delle Regole	Non attuato
07E	PAV - Via Isonzo	Piano delle Regole	Attuato
08E	PAV - Via del Popolo	Piano delle Regole	Attuato
09E	Ambito Via Battaglia di Legnano	Piano delle Regole	Parzialmente attuato conversione decisa
10E	PAV - Via Galvani	Piano delle Regole	Attuato
11E	PAV - Viale Italia, Via XXIV Maggio	Piano delle Regole	Parzialmente attuato
12E	PAV - Via Lamarmora, Via Pastrengo	Piano delle Regole	Attuato
13E	PAV - Via de Gasperi	Piano delle Regole	Attuato
14E	PAV - Via M. Polo	Piano delle Regole	Attuato



Comune di Lentate sul Seveso
Provincia di Monza e della Brianza

Piano di Governo del Territorio

Documento di Piano (ex art. 8 Lr. 12/2005 s.m.i.)

Nuovo PGT adeguato alla Lr. 31/2014 e s.m.i.



Lentate sul Seveso "Oratorio di Santa Stefano"
Scatto e lavoro: Amedeo Gatti
Fonte: www.lentateabizculturali.it

Tavola DP06

Scala 1:6.000

Carta dello stato d'attuazione
del PGT 2013-2021

Adozione degli Atti di Variante al Pgt
D.C.C. n.del

Approvazione degli Atti di Variante al Pgt
D.C.C. n.del

Dicembre 2025

Gruppo di lavoro (RTP)



Partecipazione
Luca Terzoli
Alberto Benedetti
Giorgio Gatti

Gruppo di lavoro (RTP)

Ferruccio Tomasi
Andrea Strini
Giovanni Anzanello

Redazione VAS



Ecosistema Territorio
Luca Terzoli
Raffaello Pietro Piani
Marco Murat

Comune di Lentate sul Seveso

Laura Cristina Paola Ferrari
(Assessore Territorio, Urbanistica e cultura)

Matteo Turconi Sornani
(Assessore Territorio, Urbanistica e cultura)

Geom. Walter De Bortoli
(Responsabile Settore Territorio, Ambiente
e Sviluppo Economico)

Arch. Maria Pia Brunetto
Geom. Alessandro Quaresima
Geom. Desirè Pia
Geom. Gianluca Cantoni
Geom. Paola Caracci
(Ufficio Urbanistica ed Edilizia Privata)