

Legenda:	
Simbolo	Descrizione
	Passerella a filo elettrosaldato 300x54 completa di n.2 setti separatori per impianto trasmissione dati e speciali
	Punto di risalita/discesa vie cavi impianti di energia / dati / speciali
	Scatola di derivazione da incasso tipo PT8 - energia
	Scatola di derivazione da incasso tipo PT6 - trasmissione dati
	Scatola di derivazione da incasso tipo PT7 - speciali
	Quadro elettrico

DETTAGLIO POSA SCATOLE DI DERIVAZIONE AD INCASSO: ARRIVO LINEE DA PASSERELLA


Technical drawing showing three types of cable entry boxes (PT8 - ENERGIA, PT6 - DATI, PT7 - SPECIALI) with dimensions. Each box is shown in a perspective view with dimensions. PT8 has a width of 302mm and a height of 152mm. PT6 has a width of 196mm and a height of 152mm. PT7 has a width of 294mm and a height of 152mm. Each box has four cable entry points on top, with dimensions 132mm and 132mm for each pair of cables.

CARATTERISTICHE TECNICHE SCATOLE DI DERIVAZIONE


TIPICO DERIVAZIONI NEL CONTROSOFFITTO PER LUCE E IMPIANTI SPECIALI	
POS. DESCRIZIONE	
1	Linea di dorsale in cavo
2	Cassetta in materiale plastico da esterno
3	Pressacavo
4	Derivazioni con guaina flessibile e cavo "loop" al rivelatore ottico di fumo
5	Canale metallico per distribuzione imp. speciali
6	Canale metallico per distribuzione energia
7	Derivazioni con guaina flessibile e conduttore agli eventuali punti luce a soffitto

QUADRO ELETTRICO GENERALE (QEG)	
PERCORSO CARRABILE AD USO COMUNALE in calcestre	

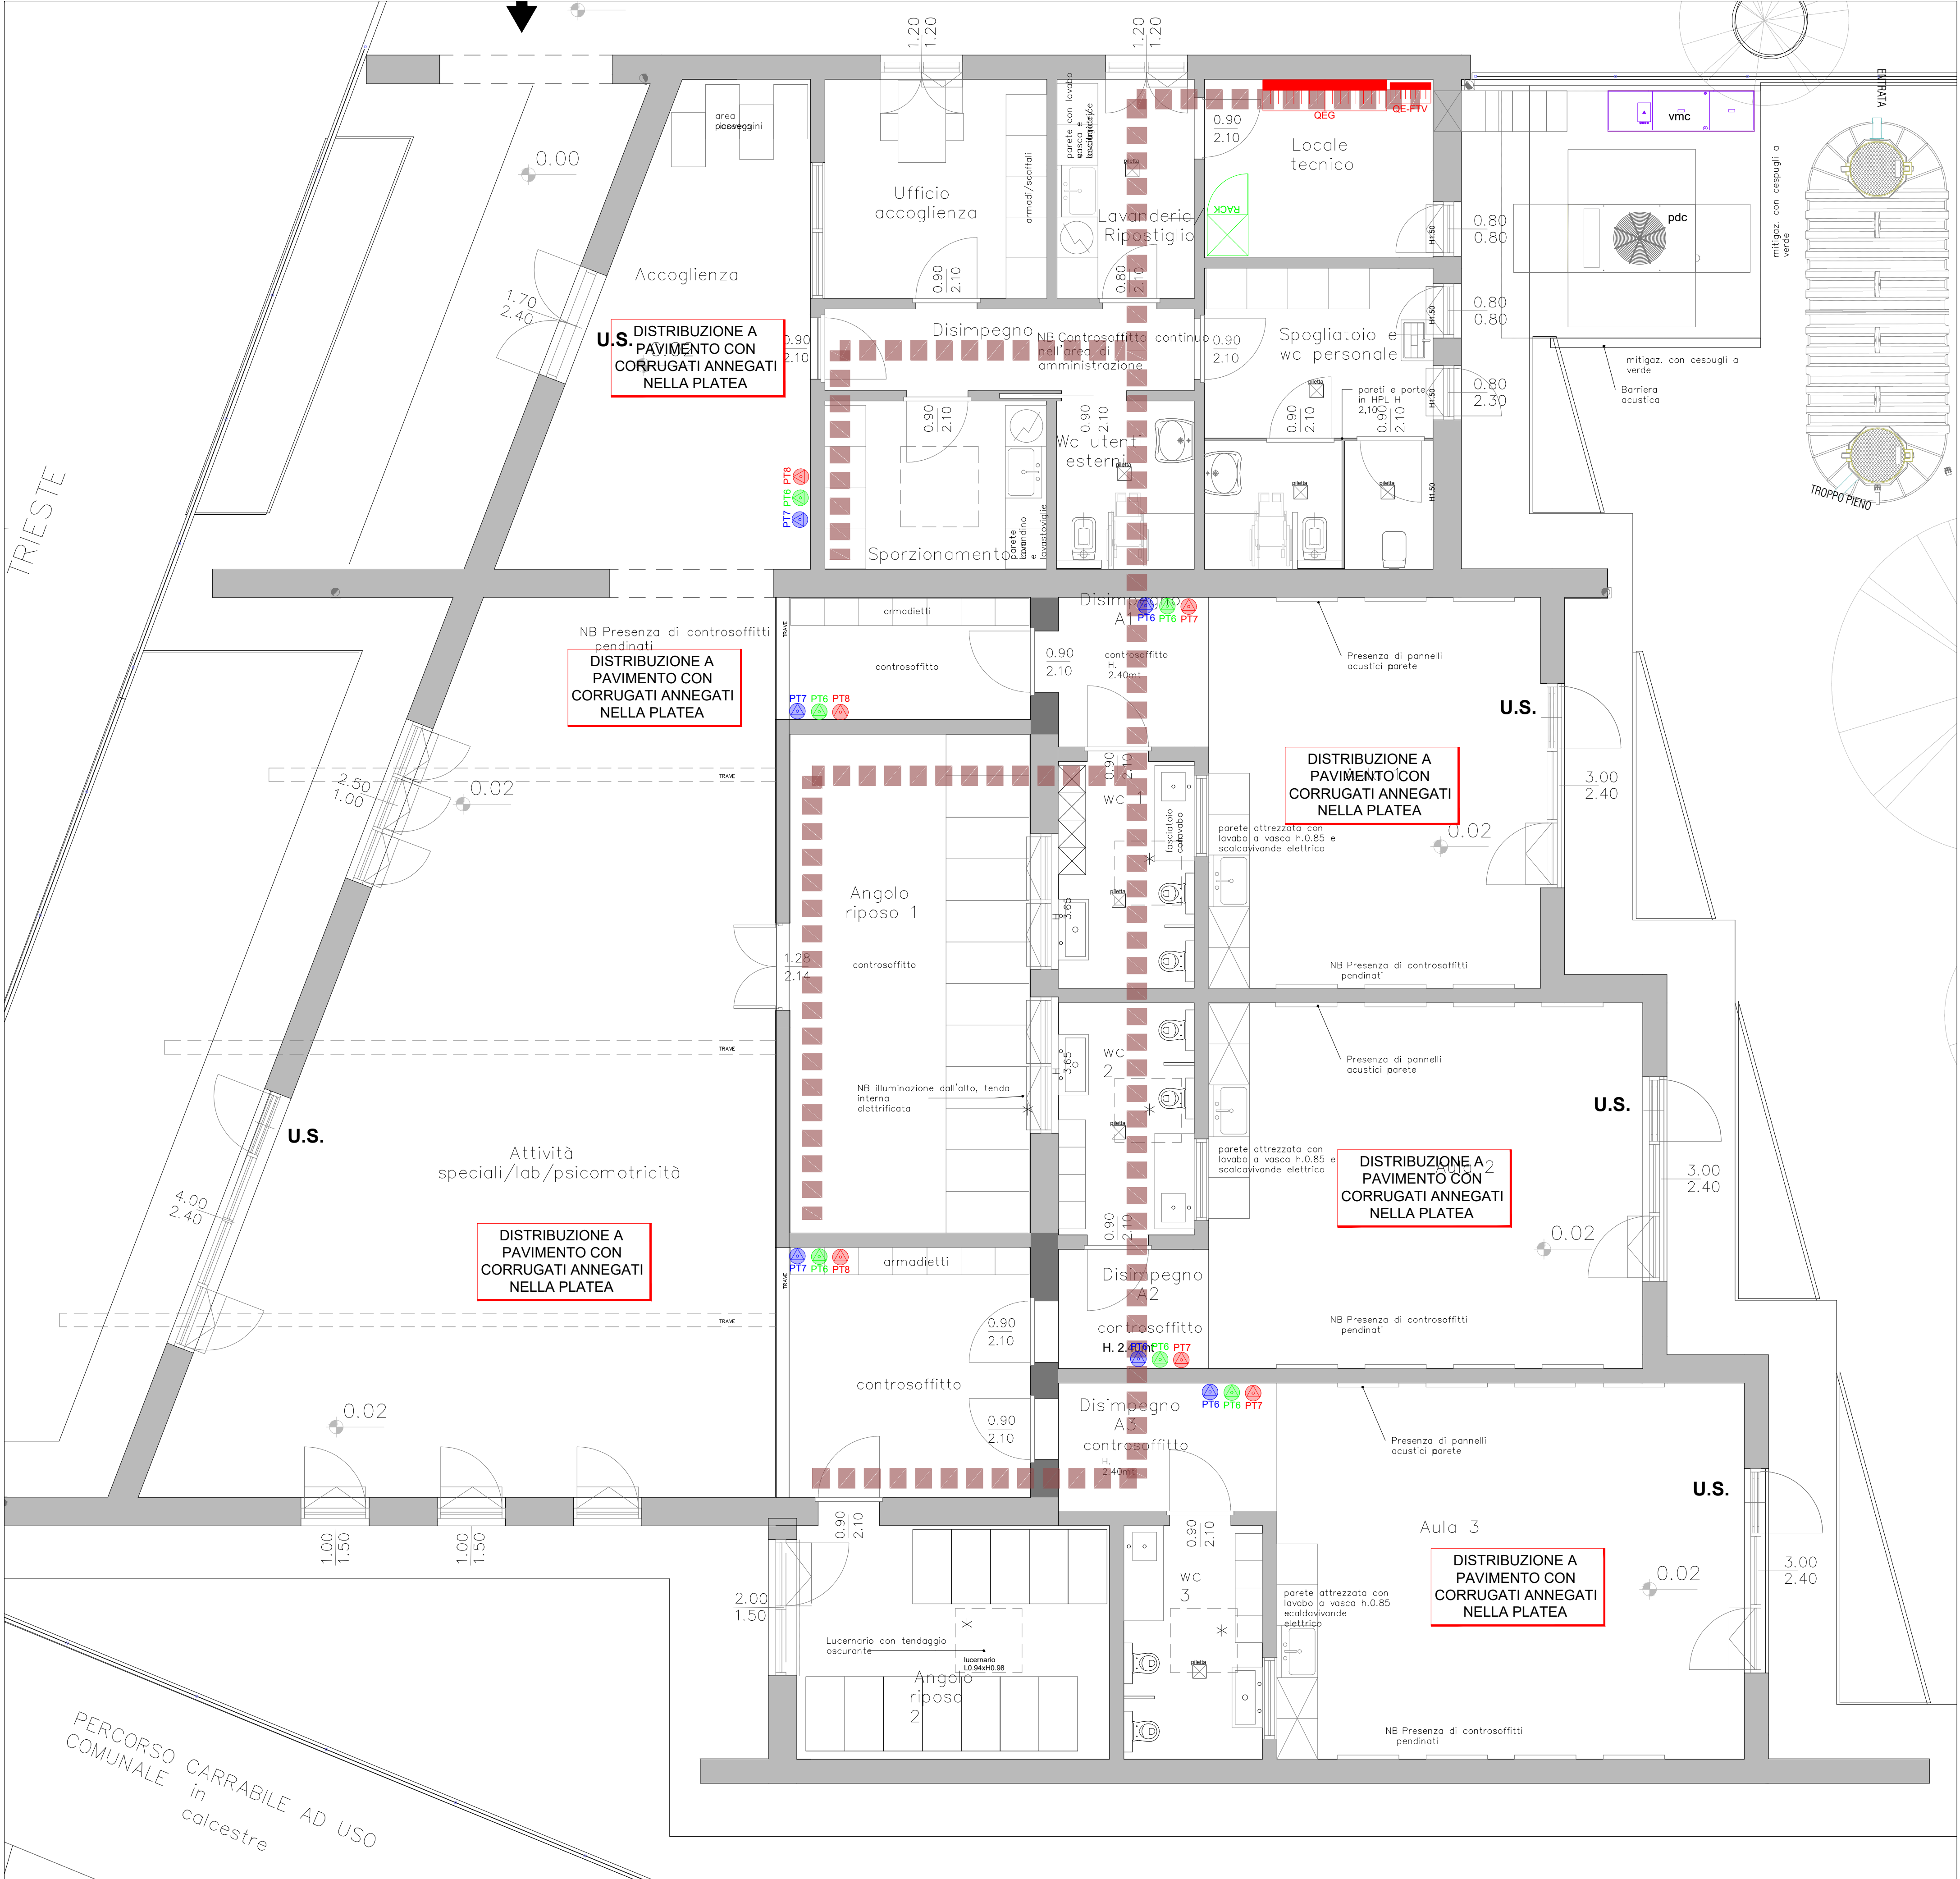

PLANIMETRIA IMPIANTO DISTRIBUZIONE INTERNA scala 1:50



KEYPLAN: IMMAGINE MAPS - AREA DI INTERVENTO

PARTICOLARE PASSERELLA A FILO COMPLETA DI SETTI SEPARATORI	

LA SCUOLA PER L'ITALIA DI DOMANI

Finanziato dall'Unione europea NextGenerationEU



Realizzazione del nuovo asilo nido di Copreno

Provincia di Monza e Brianza

Via Trieste, Fr. Copreno, Lentate

Comune di Lentate

Via G. Matteotti, 8, 20823 Lentate sul Seveso MB

PROGETTO ESECUTIVO

OGGETTO ai sensi Art. 41 c.6 D.lgs 36 del 31.03.2023 e artt. 22-32 all. 1,7 del D.lgs 36 del 31.03.2023

ARCO ARCHITETTURE COSTRUITE

STUDIO AR.CO ARCHITETTURE COSTRUITE

di Renzo Ascarì e Giuseppe Tremolada Architetti Associati

CAPOGRUPPO Via Pontida, 72 - 20833 Gussano (MB) - Tel. 0362 354308 - Fax 0362 354708 - starco@tin.it - www.studioarco.info

ORDINE DEGLI ARCHITETTI, PIANIFICATORI, PAESAGGISTI E CONSERVATORI DELLA PROVINCIA DI MONZA E DELLA BRIANZA

RENZO ASCARÌ ARCHITETTO

IL COMUNE

IL CAPOGRUPPO PROGETTISTA

IL PROGETTISTA IMP. ELETTRICI E SPECIALI

PER IND. FABIO BOLZONI

Progettazioni elettriche, termotecniche D.M. 37/08 - collaudi - verifiche - certificazioni energetiche

Via Don Emilio Spada, 8 - 25010 Remedello (BS) Mail: info@elettroprogettibf.com - Tel. 0309668014

Disegno Scala Data N° TAVOLA

PROGETTO Impianto di distribuzione interna 1:100 AGOSTO 2024

Piano terra

E02

Progettista	Autore	1277
COORDINATORE PROGETTISTA	REDAZIONE DISEGNO	CODICE FILE

QUESTO DISEGNO NON PUO' ESSERE RIPRODOTTO SENZA PREVENTIVA AUTORIZZAZIONE