
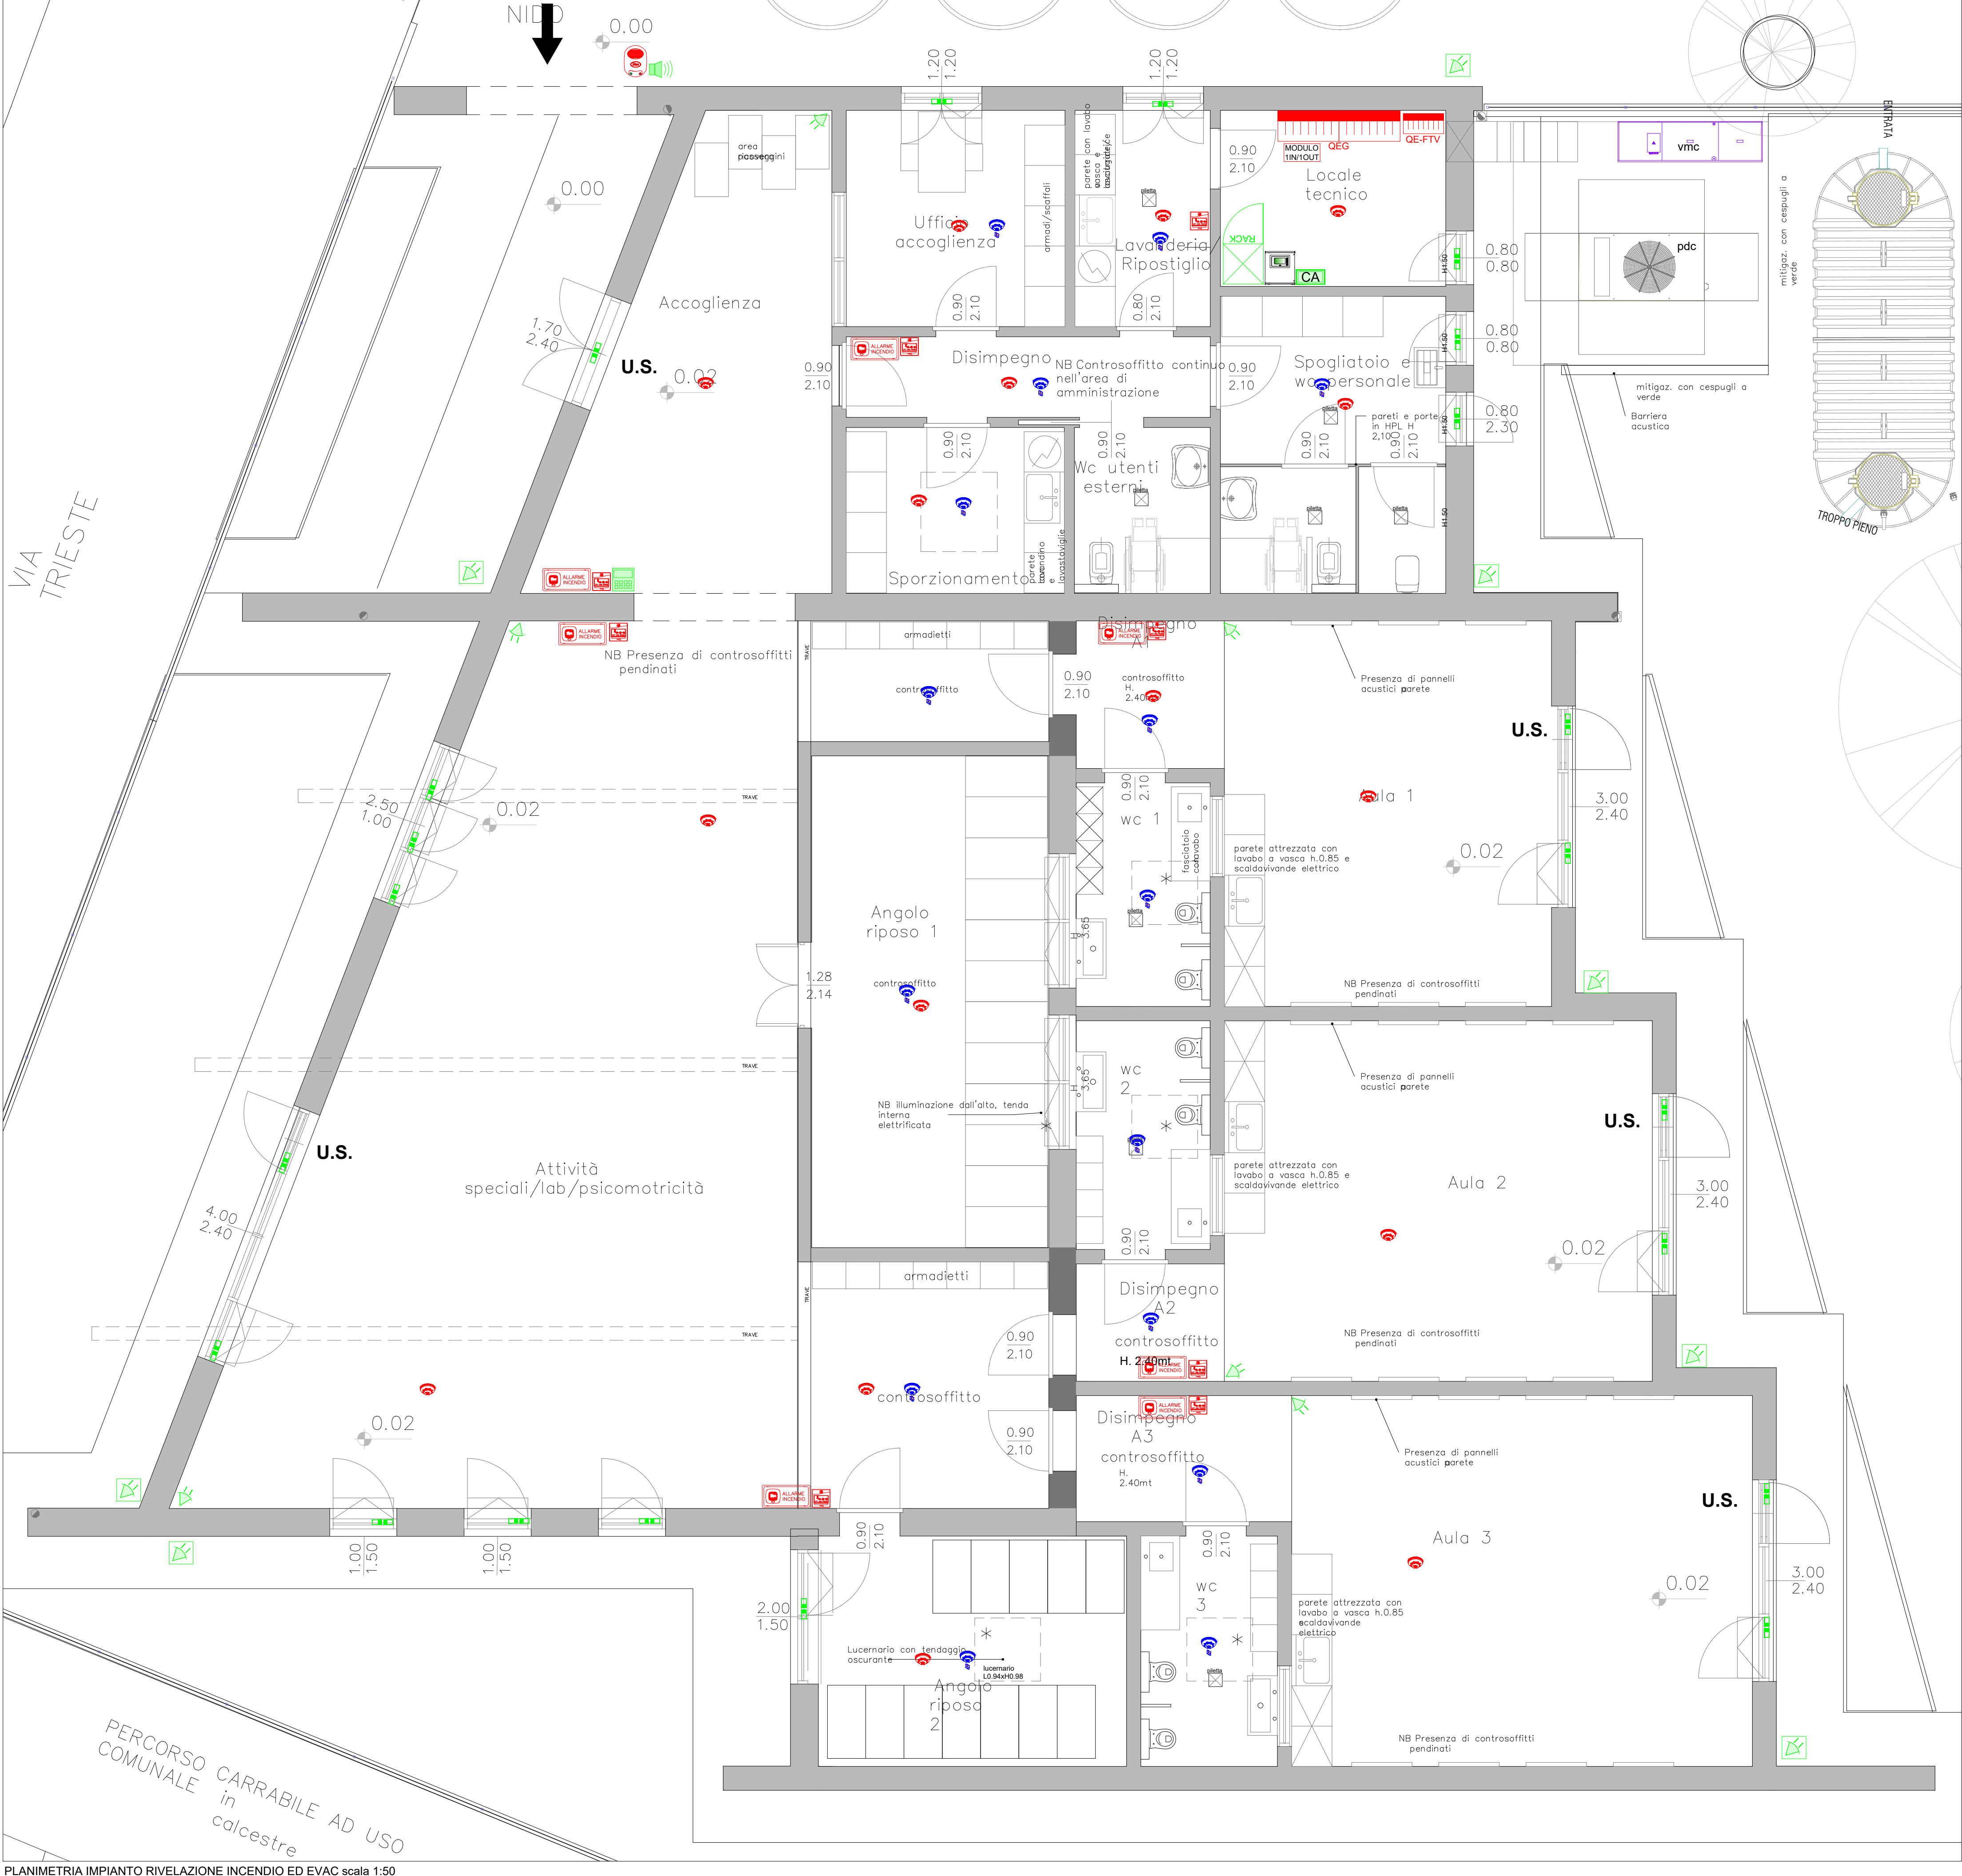
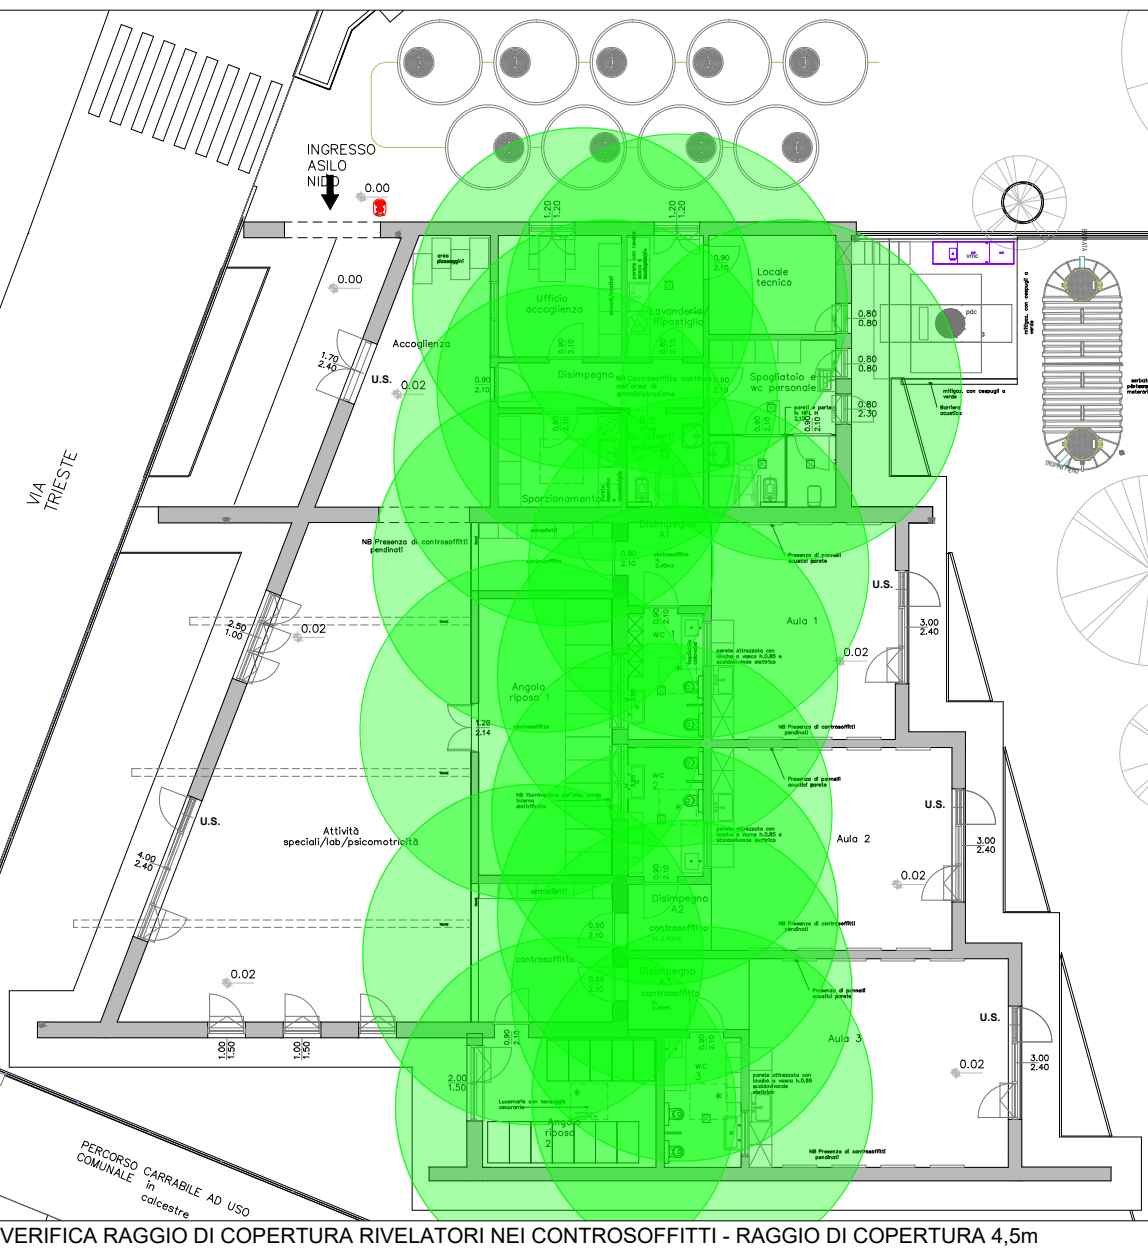


Legenda:	
Simbolo	Descrizione
	Rivelatore ottico di fumo installato nell'ambiente, completo di base; mod. inim ed100+eb0010 o similare
	Rivelatore di fumo installato nel controsoffitto con specula a led a vista che ripete lo stato del sensore, completo di base e base realizzata con ingresso tubi; mod. inim ed100+eb0010+eb0030+ib0010 o similare
	Pulsante di allarme pulsante manuale di attivazione allarme incendio installato h= 1/1,6 mt. dal pavimento; mod. inim ec0020 o similare
	Cartello pulsante di allarme cartello indicante pulsante manuale di attivazione allarme incendio; mod. inim cts01 o similare
	Sirena ottico/acustica indirizzata e alimentata direttamente dal loop; mod. inim es2020re o similare
	Sirena ivy da esterno con lampeggiante mod. inim is2021re o similare
	Modulo 1IN/1OUT per gestione spegnimento ventilazione in caso di allarme incendio
	CENTRALE DI ALLARME INCENDIO/GAS/LAMPADE EMERGENZA connessione TCP-IP, USB, 485, 232 ModBus RTU/TCP-IP, 1 loop, 64 dispositivi per ogni loop, alloggiamento per 2 batterie 12Vdc 15Ah mod. INIM PREVIDIA COMPACT (C050L) o similare
	Predisposizione rivelatore volumetrico a doppia tecnologica da interno impianto antintrusione
	Predisposizione rivelatore volumetrico a doppia tecnologica da esterno impianto antintrusione
	Contatto magnetico porte finestre per impianto antintrusione
	Sirena esterna imp antintrusione
	Tastiera di gestione impianto antintrusione
	Centrale antintrusione completa di combinatore telefonico

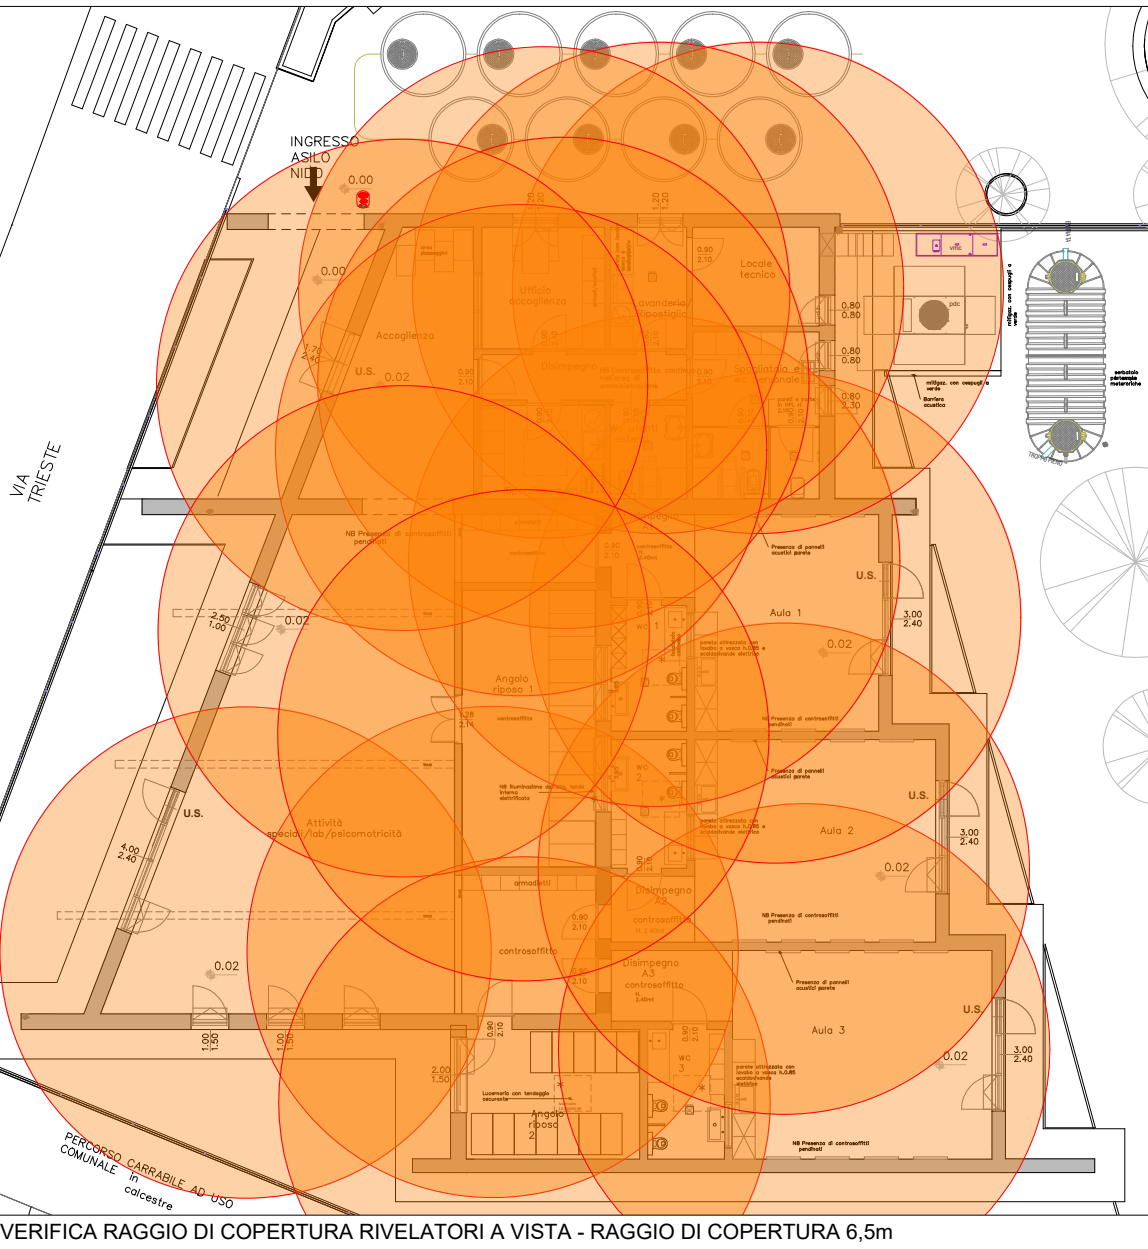

MONTAGGIO RIVELATORI DI FUMO													
	<table><tr><th>POS.</th><th>DESCRIZIONE</th></tr><tr><td>1</td><td>Rivelatore sopra il controsoffitto</td></tr><tr><td>2</td><td>Ripetitore ottico di stato del rivelatore sopra il controsoffitto</td></tr><tr><td>3</td><td>Rivelatore in ambiente</td></tr><tr><td>4</td><td>Cavi loop in guaina di PVC flessibile</td></tr><tr><td>5</td><td>Tubazione in PVC rigida a vista</td></tr></table>	POS.	DESCRIZIONE	1	Rivelatore sopra il controsoffitto	2	Ripetitore ottico di stato del rivelatore sopra il controsoffitto	3	Rivelatore in ambiente	4	Cavi loop in guaina di PVC flessibile	5	Tubazione in PVC rigida a vista
POS.	DESCRIZIONE												
1	Rivelatore sopra il controsoffitto												
2	Ripetitore ottico di stato del rivelatore sopra il controsoffitto												
3	Rivelatore in ambiente												
4	Cavi loop in guaina di PVC flessibile												
5	Tubazione in PVC rigida a vista												

FUTURA

LA SCUOLA PER L'ITALIA DI DOMANI

Finanziato dall'Unione europea
NextGenerationEU

Ministero dell'Istruzione
e del Merito

Italiadomani
Piano Nazionale di Ripresa e Resilienza

Realizzazione del nuovo asilo nido di Copreno
Provincia di Monza e Brianza
Via Trieste, Fr. Copreno, Lentate

Comune di Lentate
Via G. Matteotti, 8, 20823 Lentate sul Seveso MB

PROGETTO ESECUTIVO
OGGETTO ai sensi Art. 41 c.6 D.lgs 36 del 31.03.2023 e artt. 22-32 all. 1,7 del D.lgs 36 del 31.03.2023

ARCHITETTURE COSTRUITE

STUDIO ARCO ARCHITETTURE COSTRUITE
di Renzo Ascarì e Giuseppe Tremolada Architetti Associati
CAPOGRUPPO Via Pontida, 72 - 20833 Gussano (MB) - Tel. 0362 354308 - Fax 0362 354708 - starco@tin.it - www.studioarco.info



IL COMUNE

IL CAPOGRUPPO PROGETTISTA

IL PROGETTISTA IMP. ELETTRICO E SPECIALI

ORDINE DEGLI ARCHITETTI, PIANIFICATORI, PAESAGGISTI E CONSERVATORI DELLA PROVINCIA DI MONZA E DELLA BRIANZA

RENZO ASCARI ARCHITETTO

PERITO INDUSTRIALE FABIO BOLZONI N. 1235

IL PROGETTISTA IMP. ELETTRICO E SPECIALI

PER IND. FABIO BOLZONI
Progettazioni elettriche, termotecniche D.M. 37/08 - collaudi - verifiche - certificazioni energetiche
Via Don Emilio Spada, 8 - 25010 Remedello (BS) Mail: info@elettroprogettibf.com - Tel. 0309668014
Disegno Impianti Speciali Piano terra
Scala 1:100
Data AGOSTO 2024
N° TAVOLA E05