
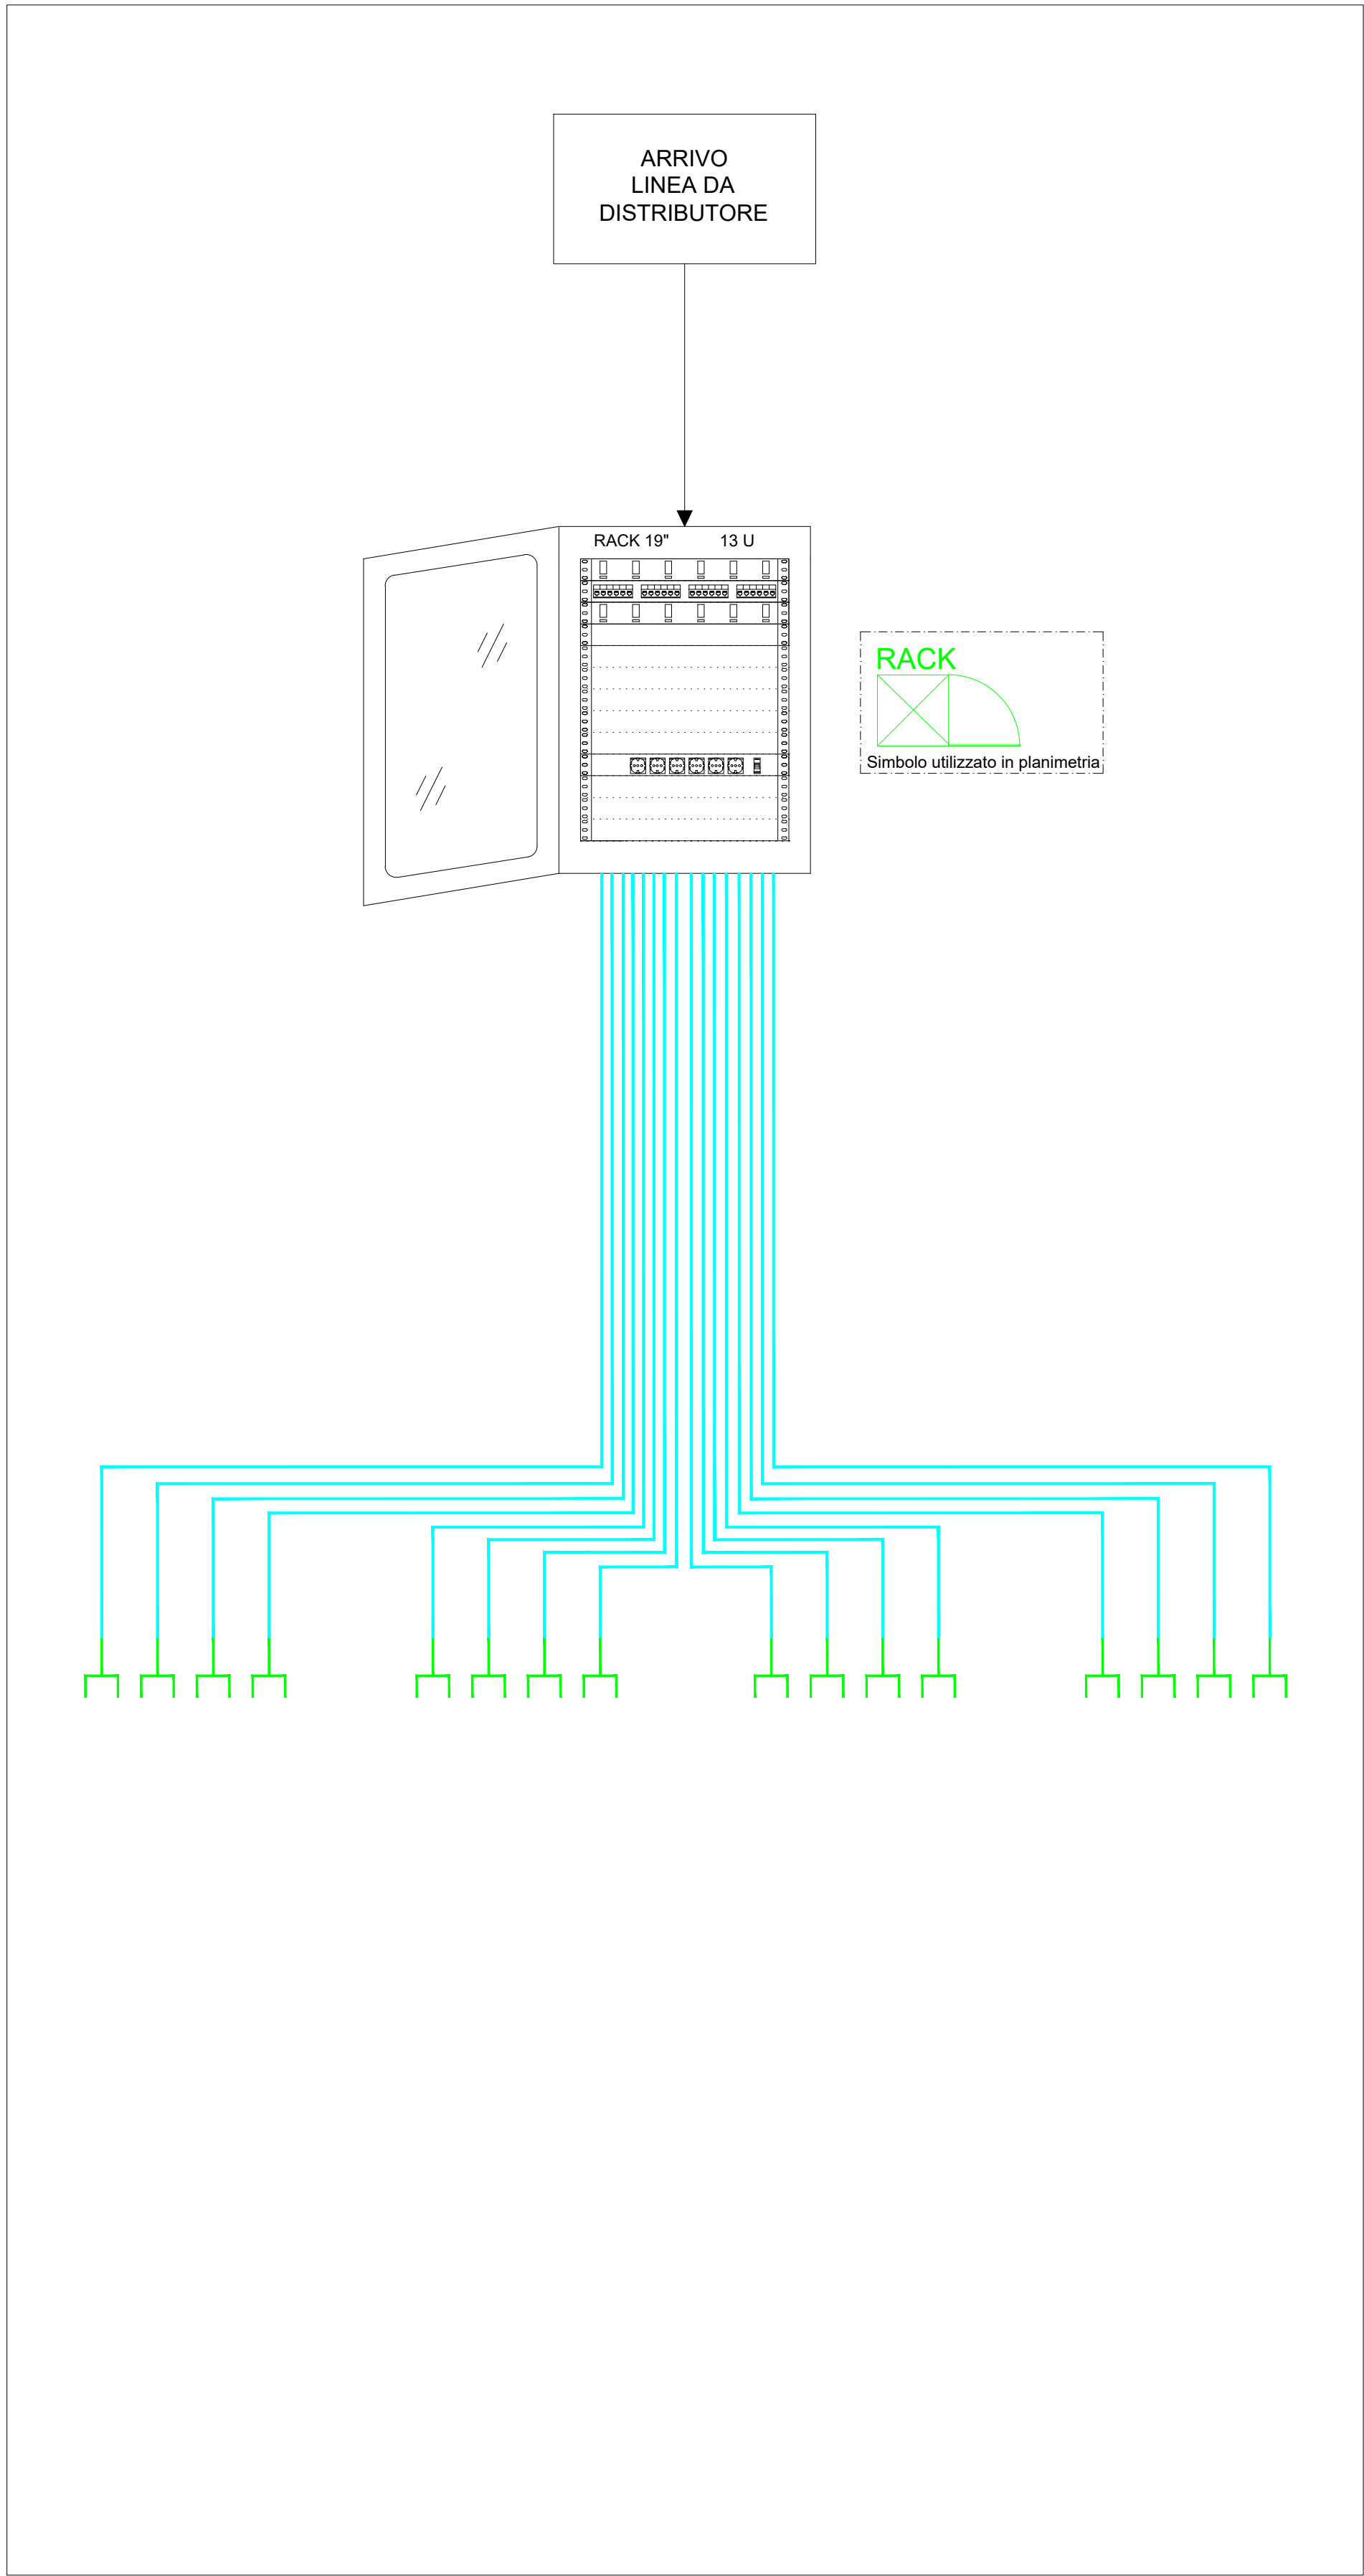


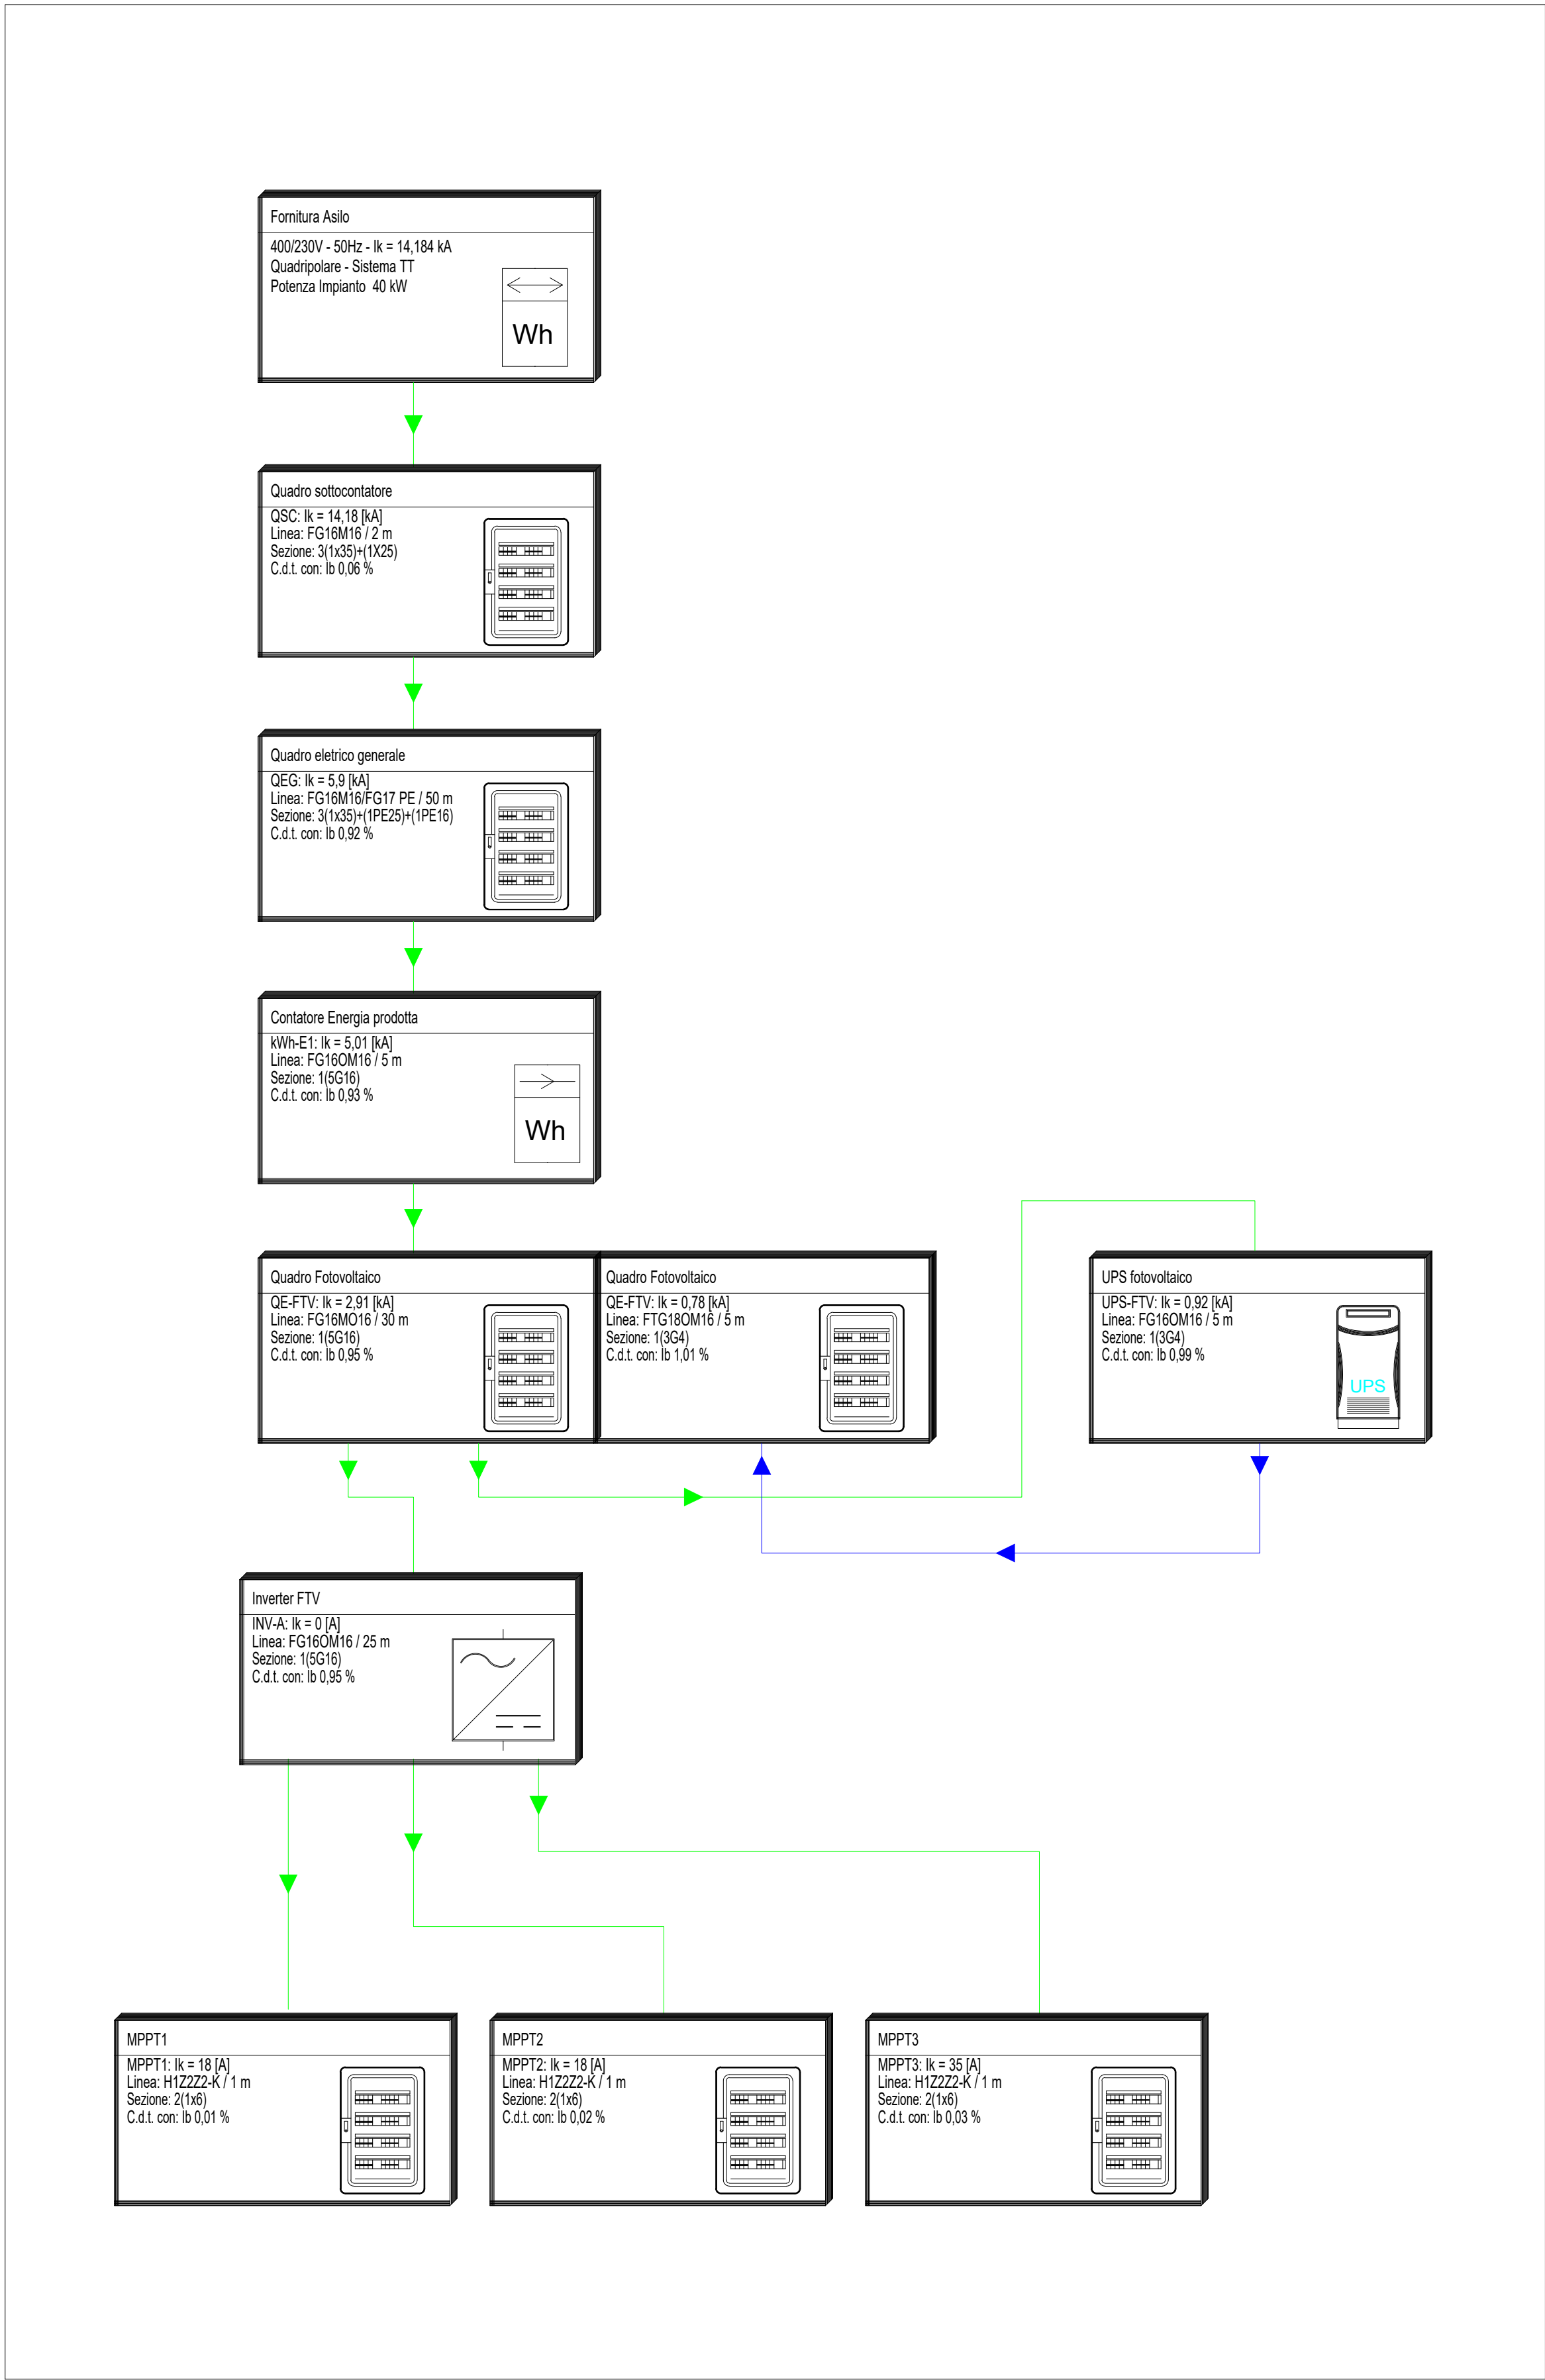

Legenda:	
Simbolo	Descrizione
	Presa dati RJ45 cat 6 installata in scatola portafrutti da incasso completa di telaio di supporto e placca. Grado di protezione IP 2X
	Rack dati
	Cavo dati utp categoria 6

Realizzazione del nuovo asilo nido di Copreno
Provincia di Monza e Brianza
Via Trieste, Fr. Copreno, Lentate

Comune di Lentate
Via G. Matteotti, 8, 20823 Lentate sul Seveso MB

PROGETTO ESECUTIVO
ai sensi Art. 41 c.6 D.lgs. 36 del 31.03.2023 e artt. 22-32 all. 1.7 del D.lgs. 36 del 31.03.2023

ARCO
ARCHITETTURE COSTRUITE

STUDIO AR.CO ARCHITETTURE COSTRUITE
di Renzo Ascarì e Giuseppe Tremolada Architetti Associati
CAPOGRUPPO Via Pontida, 72 - 20833 Gussone (MB) - Tel. 0362 354308 - Fax 0362 354708 - starco@tin.it - www.studioarco.info

IL COMUNE

IL CAPOGRUPPO PROGETTA

322

IL PROGETTISTA IMP. ELETTRICA E SPECIALI

PER. IND. FABIO BOLZONI
Progettazioni elettriche, termotecniche D.M. 37/08 - collaudi - verifiche -certificazioni energetiche
Via Don Emilio Spada, 8 - 25010 Remedello (BS) Mail: info@elettroprogettibf.com - Tel. 0309668014

ELETTROPROGETTI
Disegno Schema a blocchi Quadri elettrici e trasmissione dati

Disegno

Scala

Data

N° TAVOLA

PROGETTO

1:100

AGOSTO 2024

E07

Progettista COORDINATORE PROGETTISTA	Autore REDAZIONE DISEGNO	1277 CODICE	FILE
---	-----------------------------	----------------	------

QUESTO DISEGNO NON PUO' ESSERE RIPRODOTTO SENZA PREVENTIVA AUTORIZZAZIONE