



1 : 50

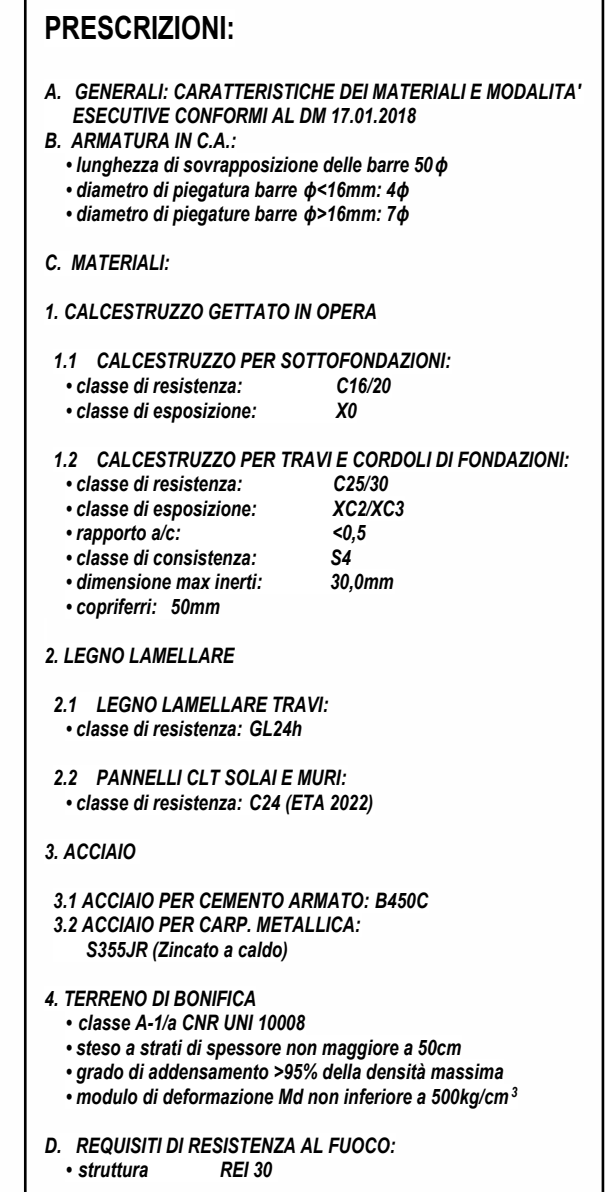

N.B. Tutti gli elementi in carpenteria metallica vengono intonacati con materiali intumescente fine a garantire la resistenza R30 richiesta

1 : 50

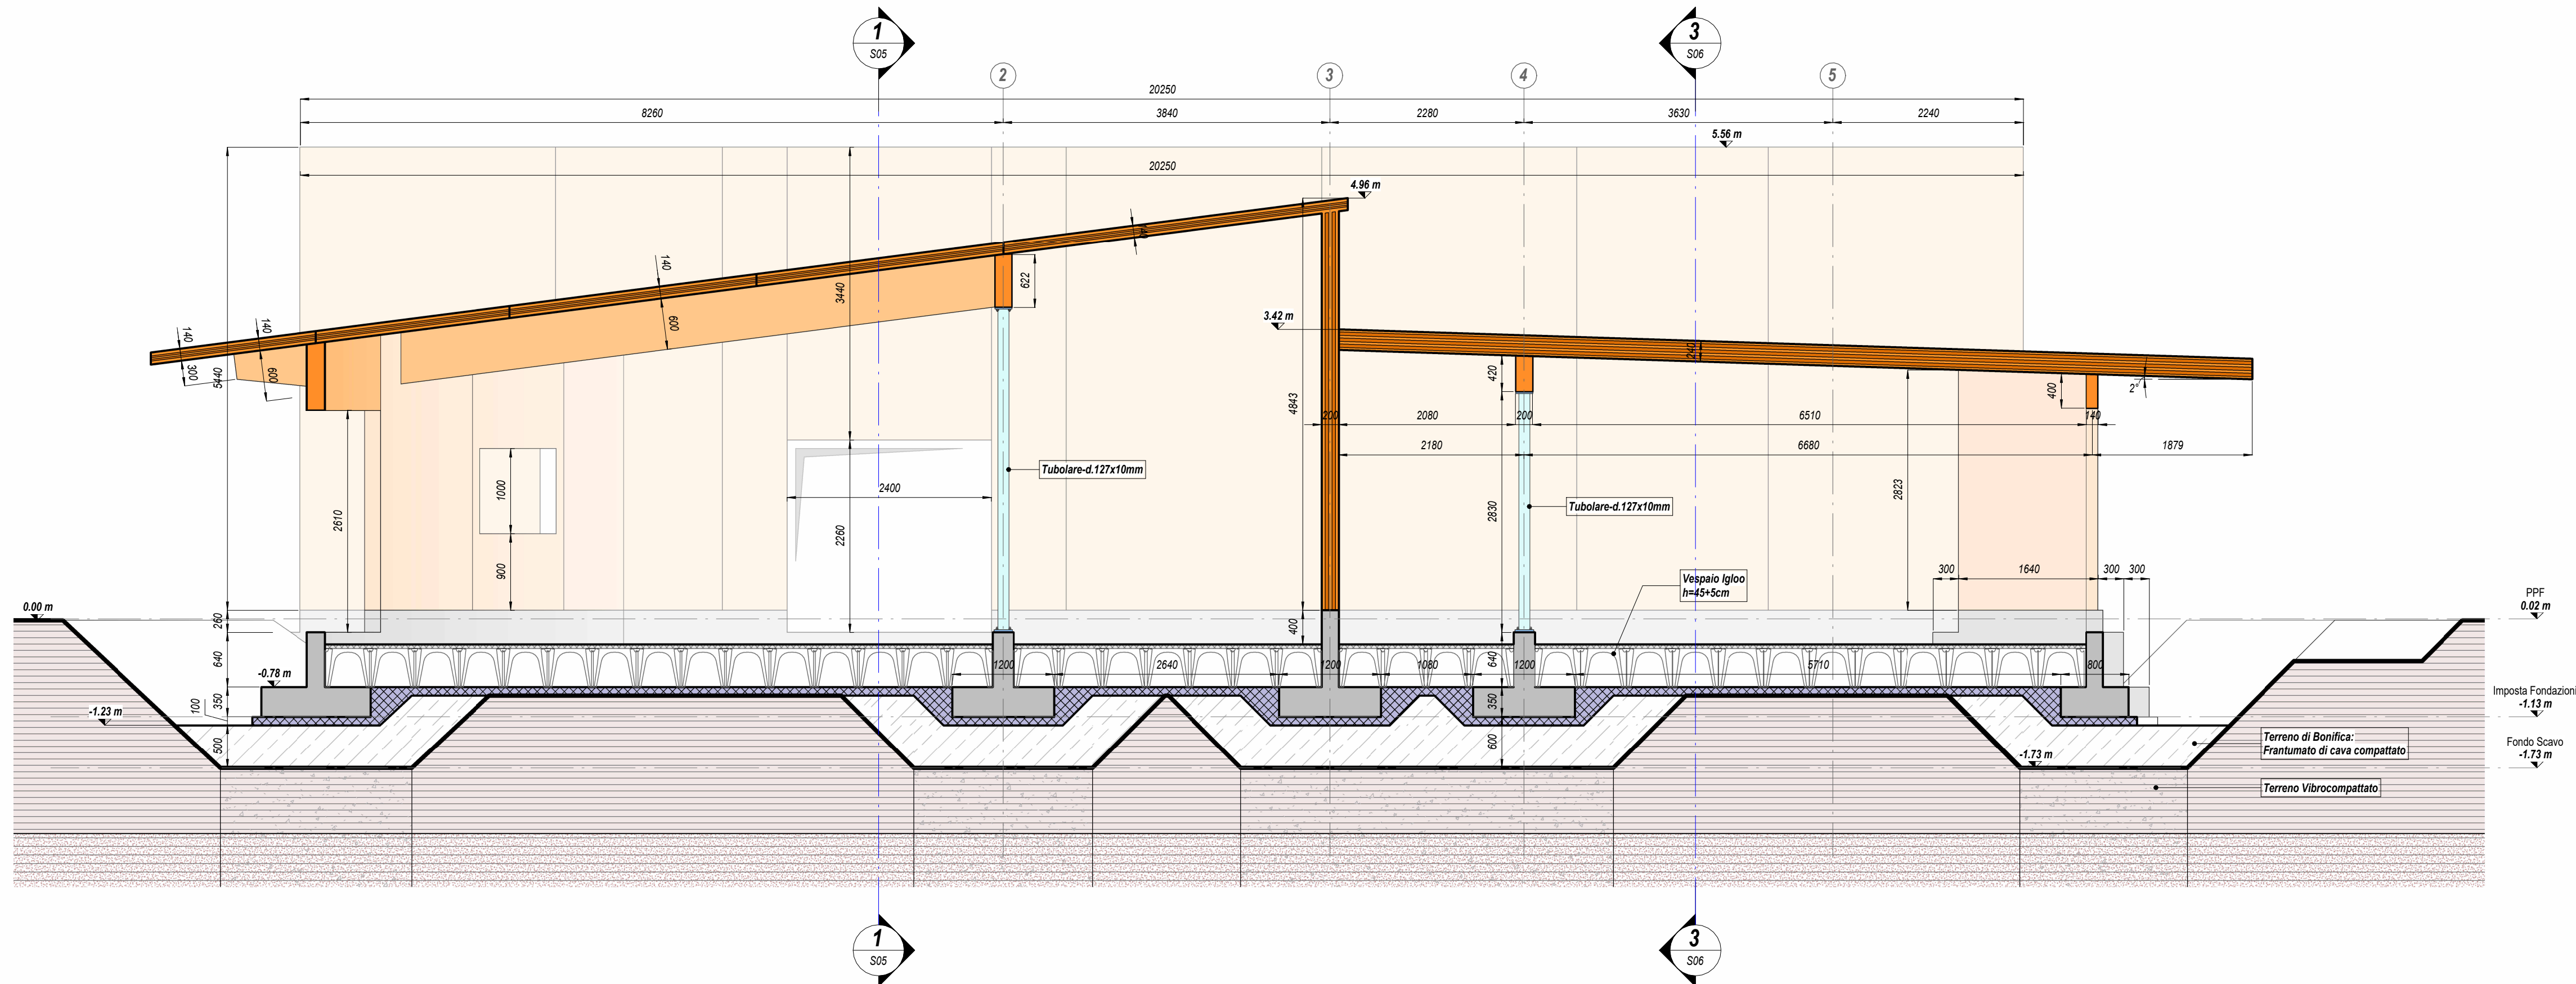

LA SCUOLA PER L'ITALIA DI DOMANI					
	Finanziato dall'Unione europea NextGenerationEU		Ministero dell'Istruzione e del Merito		Italiadomani PIANO NAZIONALE DI RIFORMA E RESILIENZA
Realizzazione del nuovo asilo nido di Copreno Provincia di Monza e Brianza Via Trieste, Fr. Copreno, Lentate					
Comune di Lentate Via G. Matteotti, 8, 20823 Lentate sul Seveso MB					
PROGETTO ESECUTIVO					
OGGETTO ai sensi Art. 41 c.6 D.lgs. 36 del 31.03.2023 e artt. 6-21 all. 1.7 del D.lgs. 36 del 31.03.2023					
ARCO ARCHITETTURE COSTRUITE STUDIO AR.CO ARCHITETTURE COSTRUITE di Renzo Ascari e Giuseppe Tremolada Architetti Associati Via Pontida, 72 - 20833 Gussano (MB) - Tel. 0362 354308 - Fax 0362 354708 - starco@tin.it - www.studioarco.info					
IL COMUNE	ORDINE DEGLI ARCHITETTI, PIANIFICATORI, PAESAGGISTI E CONSERVATORI DELLA PROVINCIA DI MONZA E DELLA BRIANZA RENZO ASCARI ARCHITETTO 322		 Prof. Ing. ANTONIO CAPSONI INGEGNERE COMPTON CONSULENTE STRUTTURE		
B&C Associati B&C Associati s.r.l. Via Volta 70, 22100 Como (CO) - Via Morozzo della Rocca 9, 20123 Milano (MI) - info@biciassociati.com - www.biciassociati.com CONSULENTE STRUTTURE					
Disegno PE Sezioni 2 di 2	Scala	Data	N° TAVOLA S06		
AC COORDINATORE	AB REDAZIONE DISEGNO	2024_13 CODICE	FILE		