
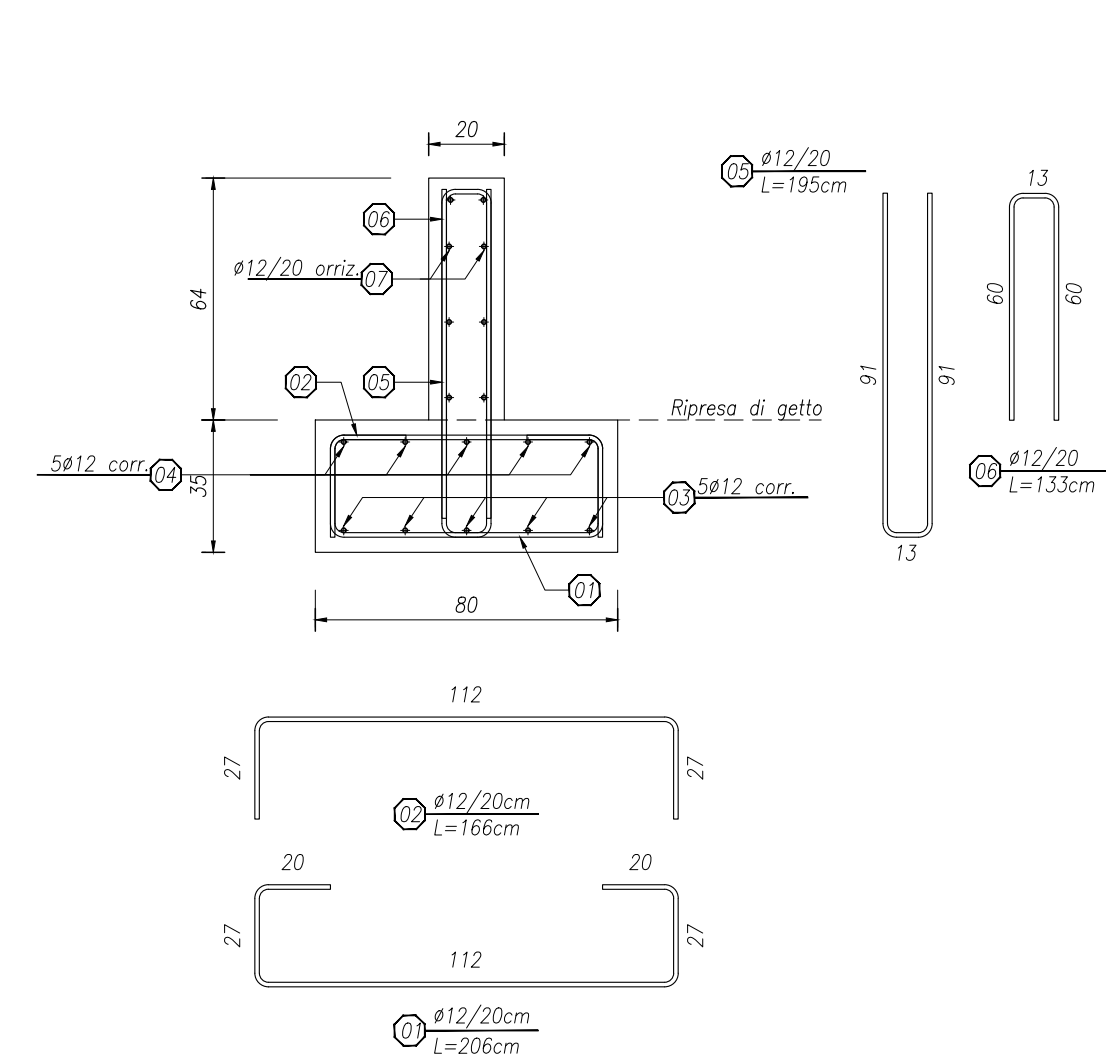
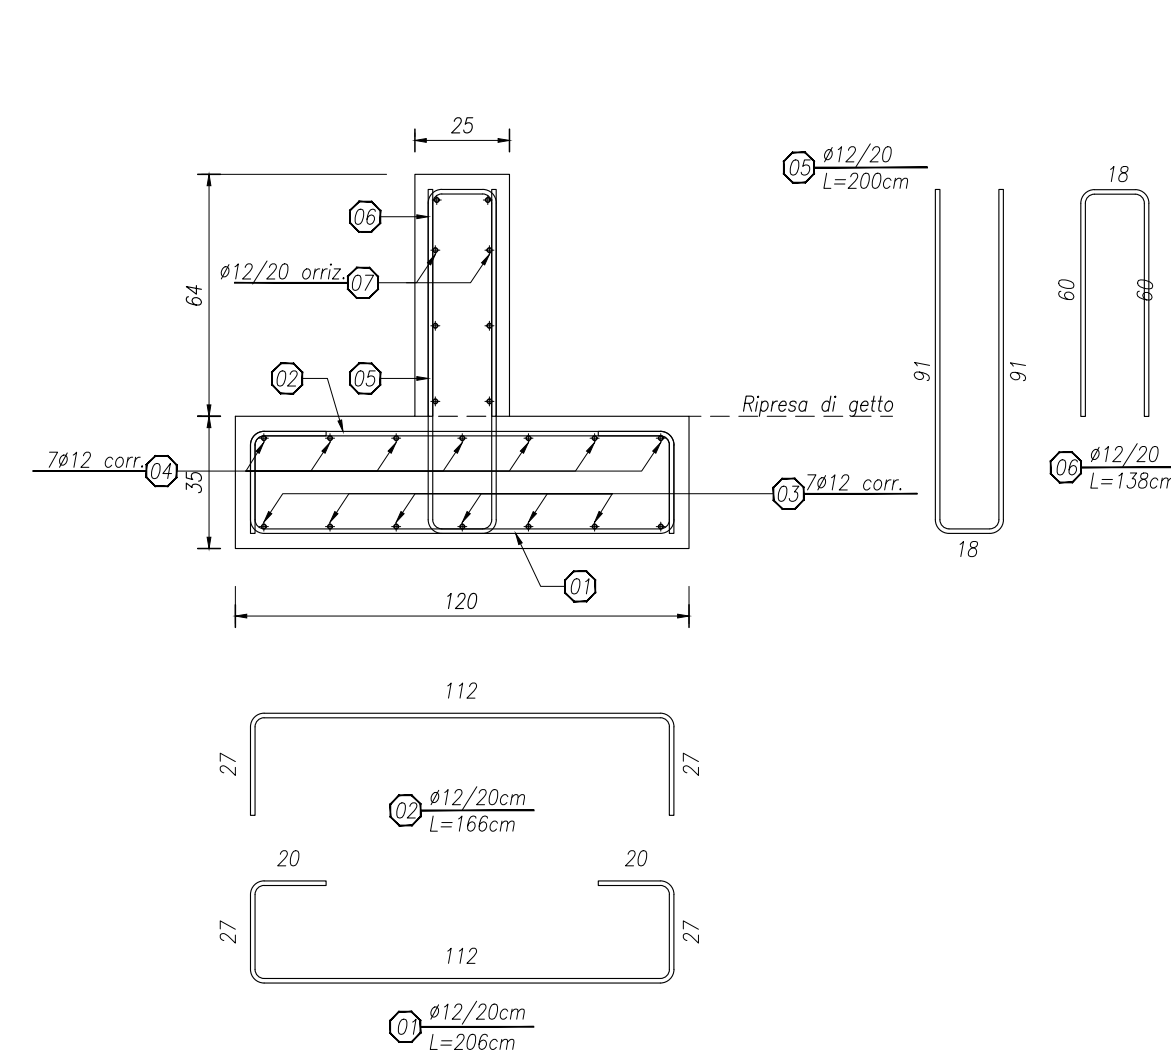
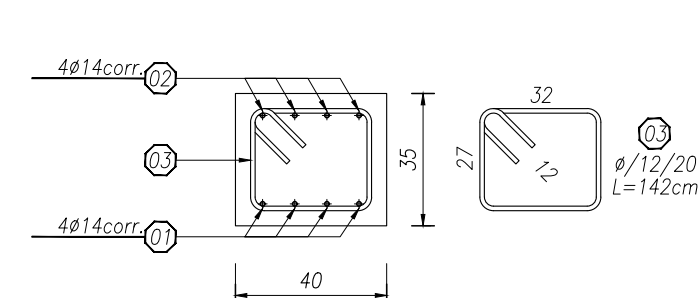
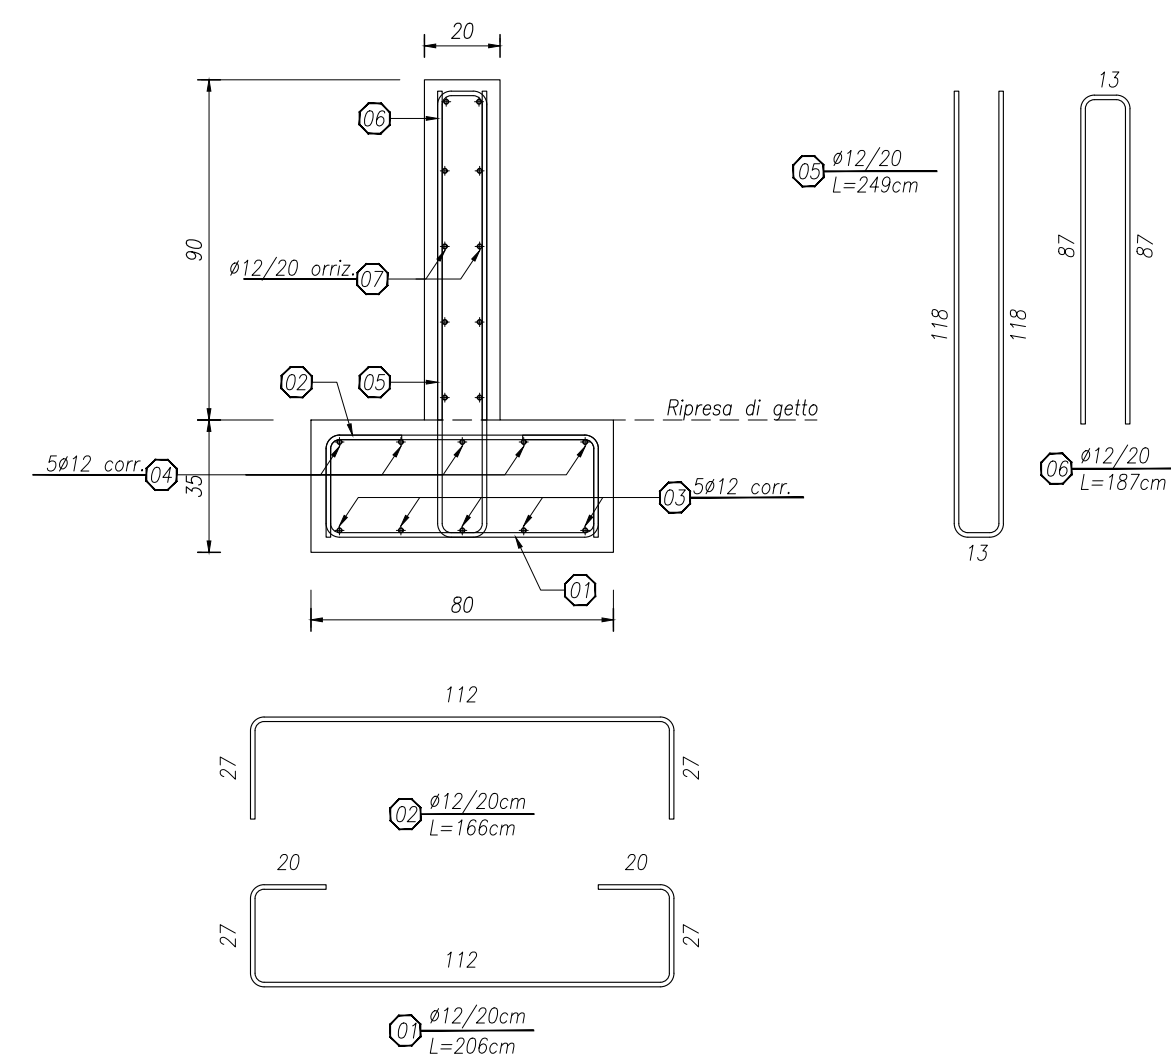
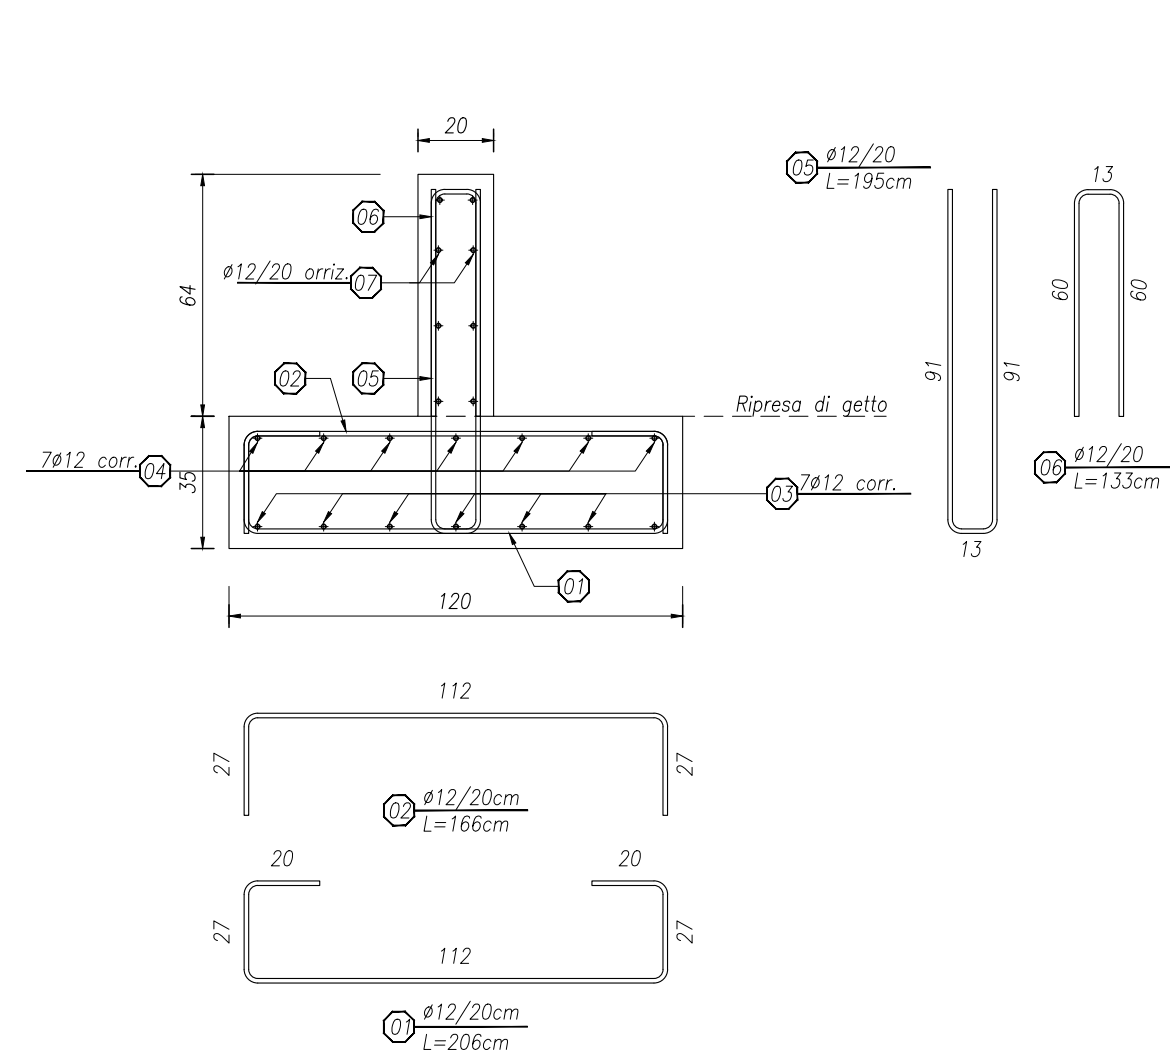
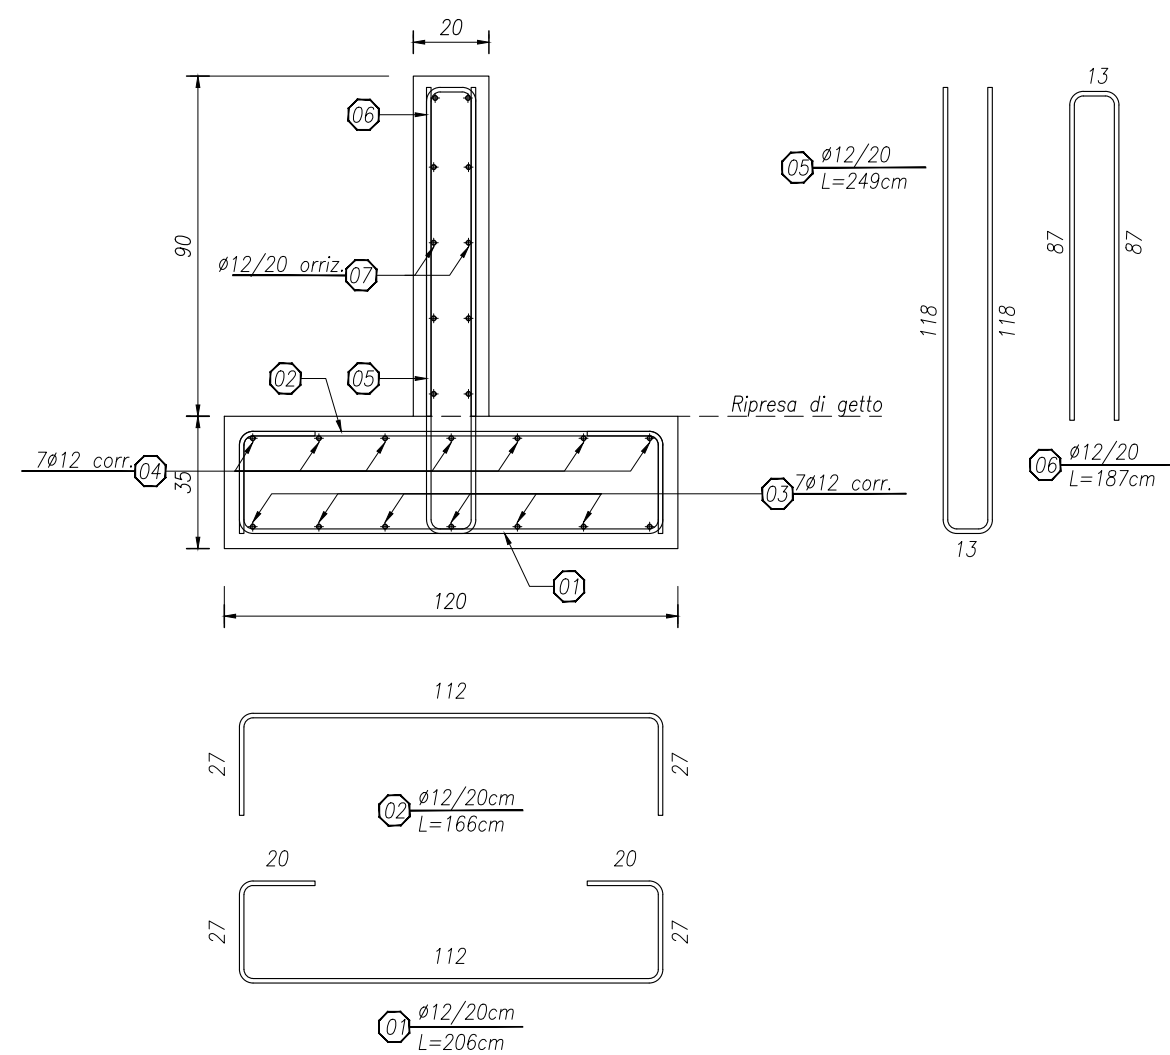


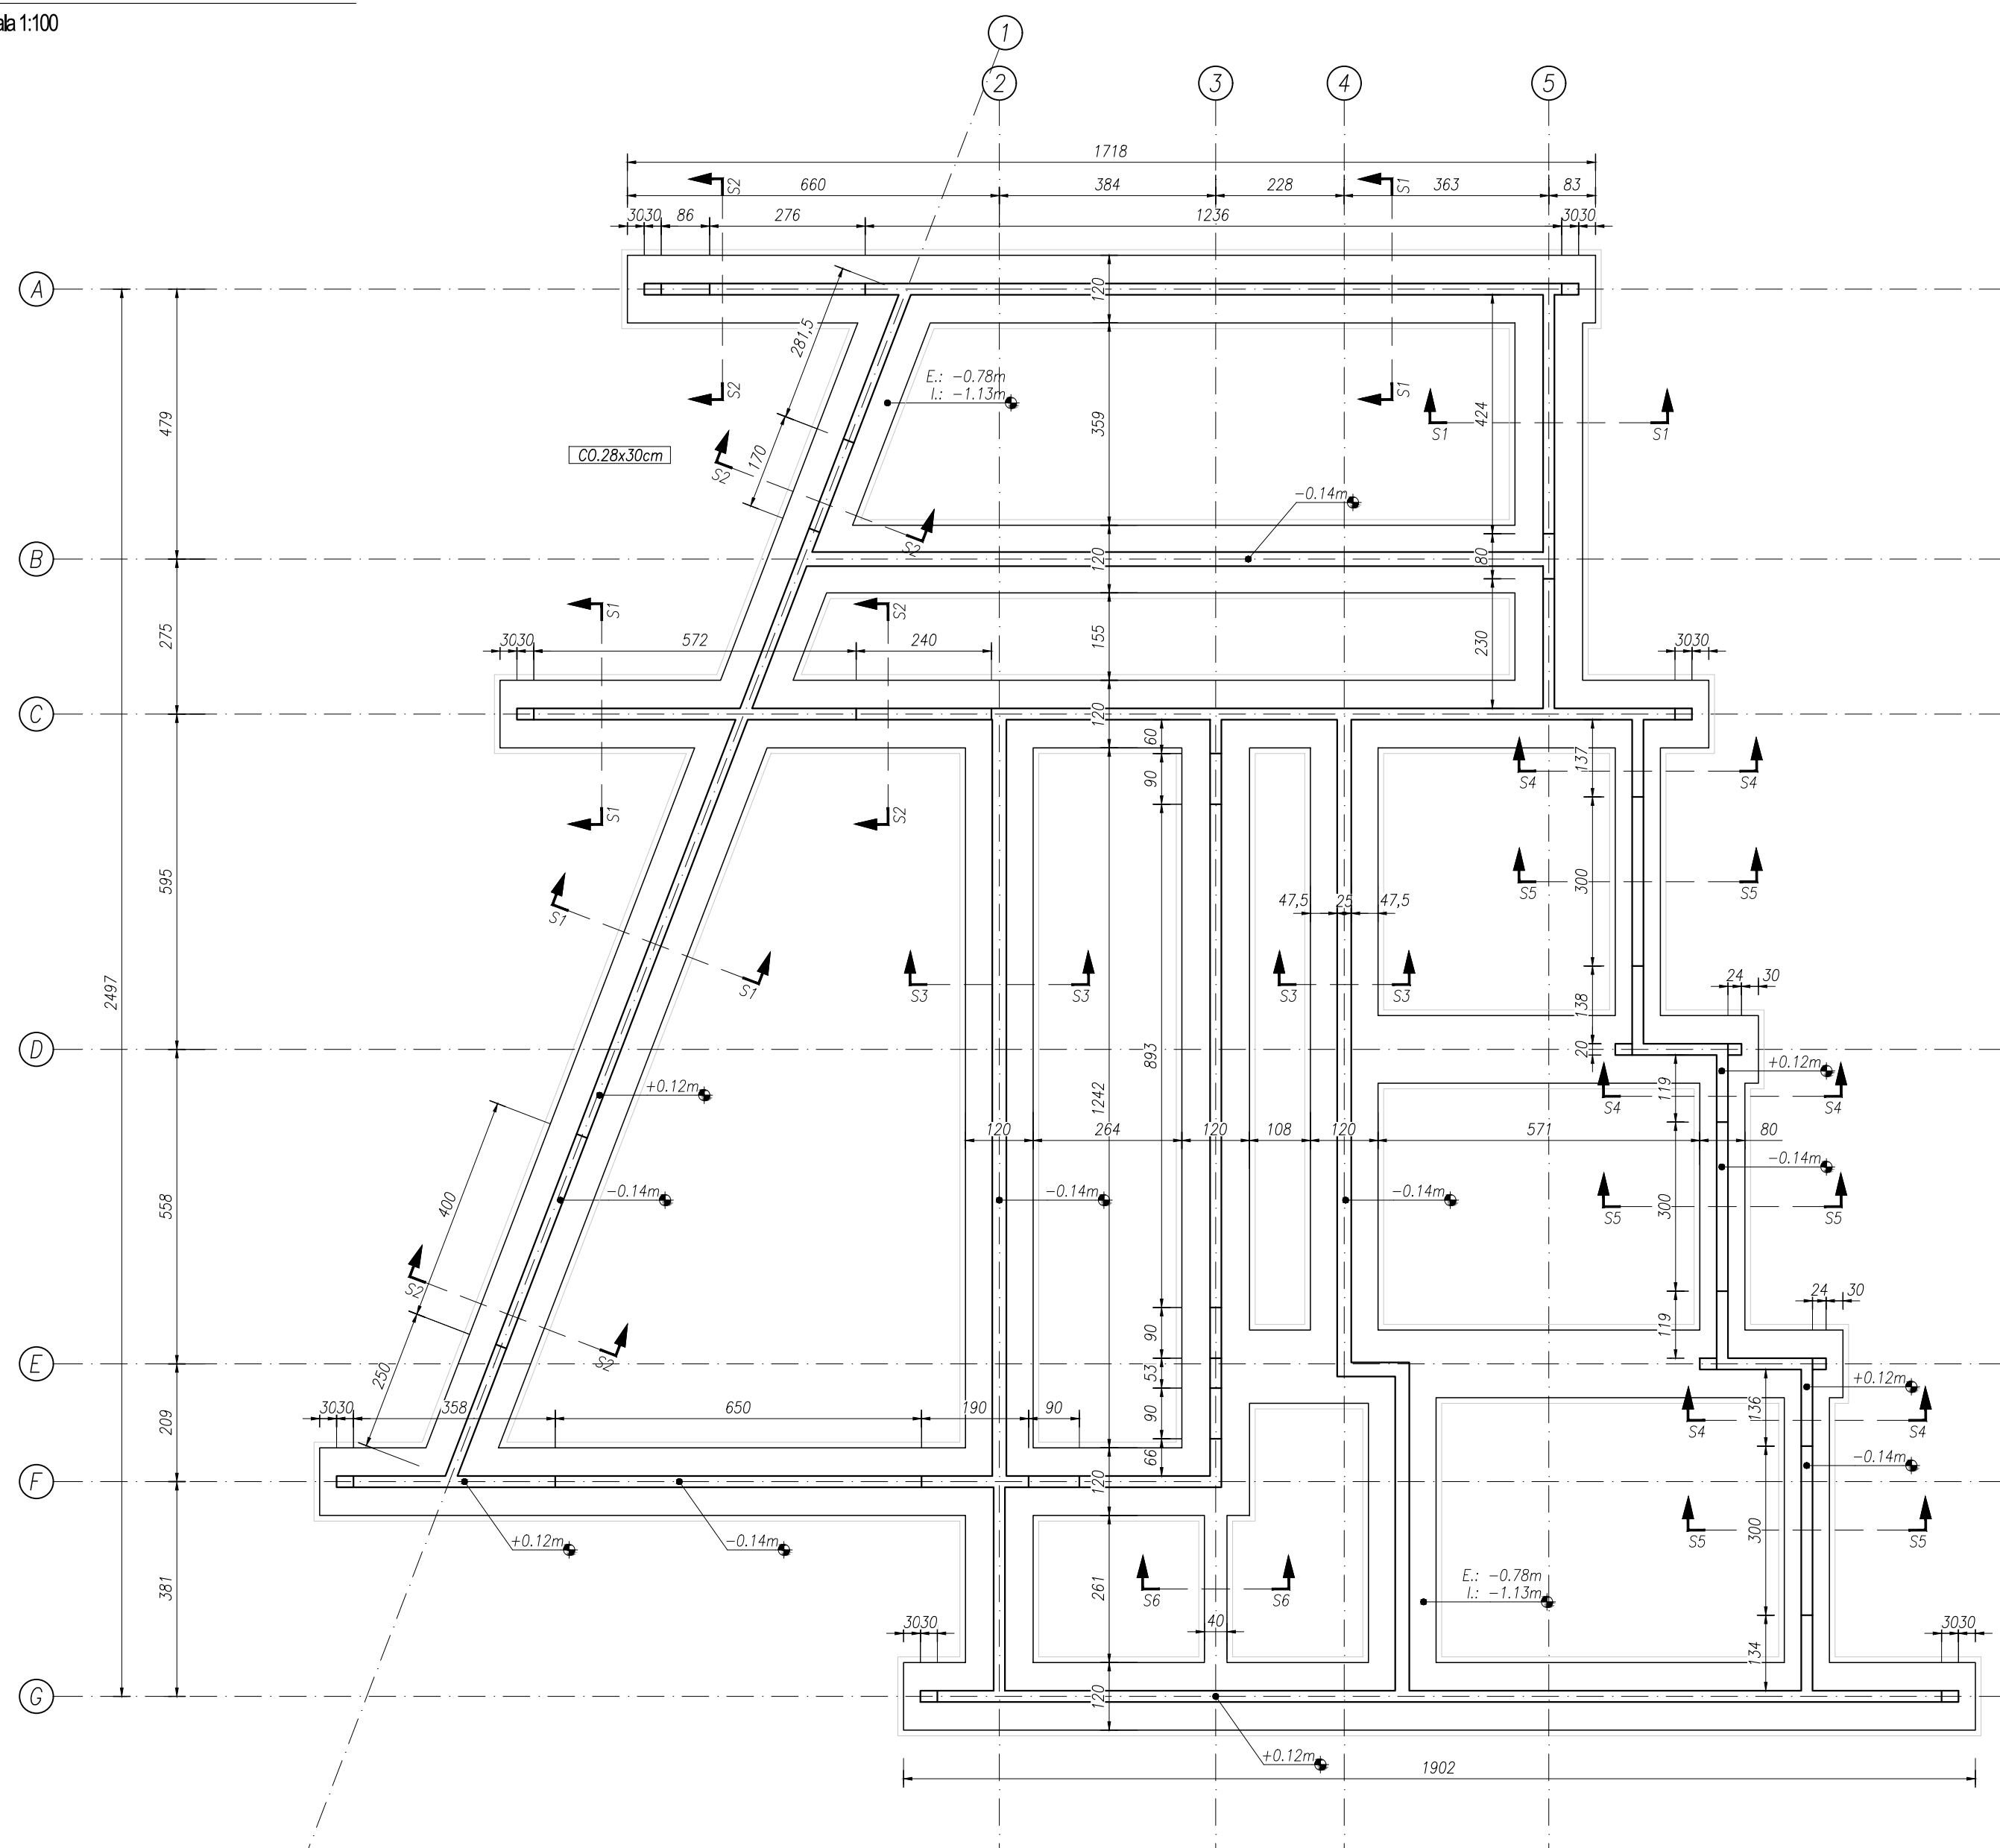

	Finanziato dall'Unione europea NextGenerationEU		Ministero dell'Interno e del Merito								
		Italiadomani PIANO NAZIONALE DI IMPIRESA E RESILIENZA									
Realizzazione del nuovo asilo nido di Copreno Provincia di Monza e Brianza Via Trieste, Fr. Copreno, Lentate											
Comune di Lentate Via G. Matteotti, 8, 20823 Lentate sul Seveso MB											
PROGETTO ESECUTIVO ai sensi Art. 41 c.6 D.lgs 36 del 31.03.2023 e artt. 6-21 all. 1.7 del D.lgs 36 del 31.03.2023											
OGGETTO											
STUDIO AR.CO ARCHITETTURE COSTRUIRE di Renzo Ascarei e Giuseppe Tremolada Architetti Associati Via Pontida, 72 - 20833 Giussano (MB) - Tel. 0362 354308 - Fax 0362 354708 - starco@tin.it - www.studioarco.info											
IL COMUNE	ORDINE DEGLI ARCHITETTI, PIANIFICATORI, PAESAGGISTI E CONSERVATORI DELLA PROVINCIA DI MONZA E DELLA BRIANZA RENZO ASCAREI ARCHITETTO -322-	CONTO 383 CONSULENTE STRUTTURE	IL COMUNE								
B&C Associati s.r.l. Via Volta 70, 22100 Como (CO) - Via Morozzo della Rocca 9, 20123 Milano (MI) - info@biociassociati.com - www.biociassociati.com CONSULENTE STRUTTURE											
Disegno PE Armatura Fondazioni	Scala 1:20 / 1:50	Data AGOSTO 2024	N° TAVOLA S10								
<table border="1" style="width: 100%; border-collapse: collapse;"> <tr> <td style="width: 25%; padding: 5px;">AC</td> <td style="width: 25%; padding: 5px;">AB</td> <td style="width: 25%; padding: 5px;">2024_13</td> <td style="width: 25%; padding: 5px;"></td> </tr> <tr> <td style="padding: 5px;">COORDINATORE</td> <td style="padding: 5px;">REDAZIONE DISEGNO</td> <td style="padding: 5px;">CODICE</td> <td style="padding: 5px;">FILE</td> </tr> </table>				AC	AB	2024_13		COORDINATORE	REDAZIONE DISEGNO	CODICE	FILE
AC	AB	2024_13									
COORDINATORE	REDAZIONE DISEGNO	CODICE	FILE								