

LEGENDA

Copertura piana

Pendenza della falda (a saline)

Accesso alla copertura dall'esterno mediante sistema fisso/non fisso rispondente alle normative vigenti in materia di sicurezza ed utilizzato secondo le prescrizioni delle normative

Palo per linea vita in acciaio zincato S235JR H 500 mm Fissaggio su: cemento, legno, acciaio

LINEA VITA - Sistema fune orizzontale flessibile Portata max 4 Persone. Testato secondo EN 795/C.2012, CEN/TS 16415:2013 e UNI 11578/C.2015 in tutte le direzioni di caduta. Fune in acciaio inossidabile completa di tenditore e asorbitore. Portata max 4 persone

Cartellonistica identificativa riportante tutte le nozioni previste dalla normativa vigente.


NB: I dispositivi dovranno essere certificati da ente terzo autorizzato dal Ministero delle Infrastrutture. Tutti i componenti previsti per lo specifico intervento, inclusi i sistemi di connessione alla struttura portante, dovranno essere dimensionati e verificati, e dovrà essere fornita al committente specifica relazione di calcolo redatta dal tecnico abilitato.

I sistemi di connessione diretta alla struttura dovranno essere dotati di marcatura CE.

E' compresa la certificazione di corretta posa/montaggio e del manuale di installazione uso e manutenzione, la corrispondenza alle norme vigenti in materia antirfortunistica, la fornitura e posa di targhette/cartelli per la regolamentazione dell'accesso alla copertura

Si omettono i calcoli analitici di tutte le aree/superfici indicate nell'intero progetto in quanto sono calcolate e dedotte da sistema di elaborazione computerizzata e di cui ci si assume l'intera responsabilità.

- N.B.1 - Il progetto è conforme al Regolamento locale di Igiene.
N.B.2 - Il progetto è conforme al D.G.R. 11-02-2005 7/20588 aggiornato con DGR 09-03/202 11/2929.
N.B.3 - Tutti i componenti edili saranno conformi ai C.A.M. di cui al D.M. 23/06/2022.
N.B.4 - Il progetto è conforme alle prescrizioni dettate dalla LIGGE N° 13 in data 09.01.1989, del D.M. N°236 del 14.06.1989 e dalla L.R. N° 6 del 20.02.1989 finalizzate al superamento ed all'eliminazione delle barriere architettoniche e del DPR 503 del 24/07/1996.
N.B.5 - Per il rispetto del contenimento dei consumi energetici si rimanda alla relazione tecnica ex Legge 10/91 con le relative specifiche delle strategie degli elementi costruttivi ed i valori di trasmittanza.
N.B.6 - I requisiti acustici passivi e confort acustici degli ambienti interni e dei loro componenti in opera, al fine di ridurre l'esposizione umana al rumore, rispetteranno quanto determinato dalla norma UNI 11367 e UNI 11522 e dal D.P.C.M. 5 dicembre 1997 e dovranno essere conformi e certificati in conformità con la relazione relativa ai Requisiti acustici Passivi degli edifici.
N.B.7 - Per le specifiche strutturali, impiantistiche e antincendio si rimanda ai relativi elaborati di progetto allegati.
N.B.8 - Le strutture x-lam verticali e orizzontali dovranno essere conformi e certificate in conformità alle caratteristiche antincendio previste dalla pratica antincendio.
N.B.9 - Nelle aree destinate alla presenza di bambini sarà da prevedere segnaletica di sicurezza a pavimento (di tipo contrastangente).
N.B.10 - Si considera luogo sicuro lo spazio a cielo aperto direttamente accessibile.
N.B.11 - L'orredo è escluso dal presente appalto.

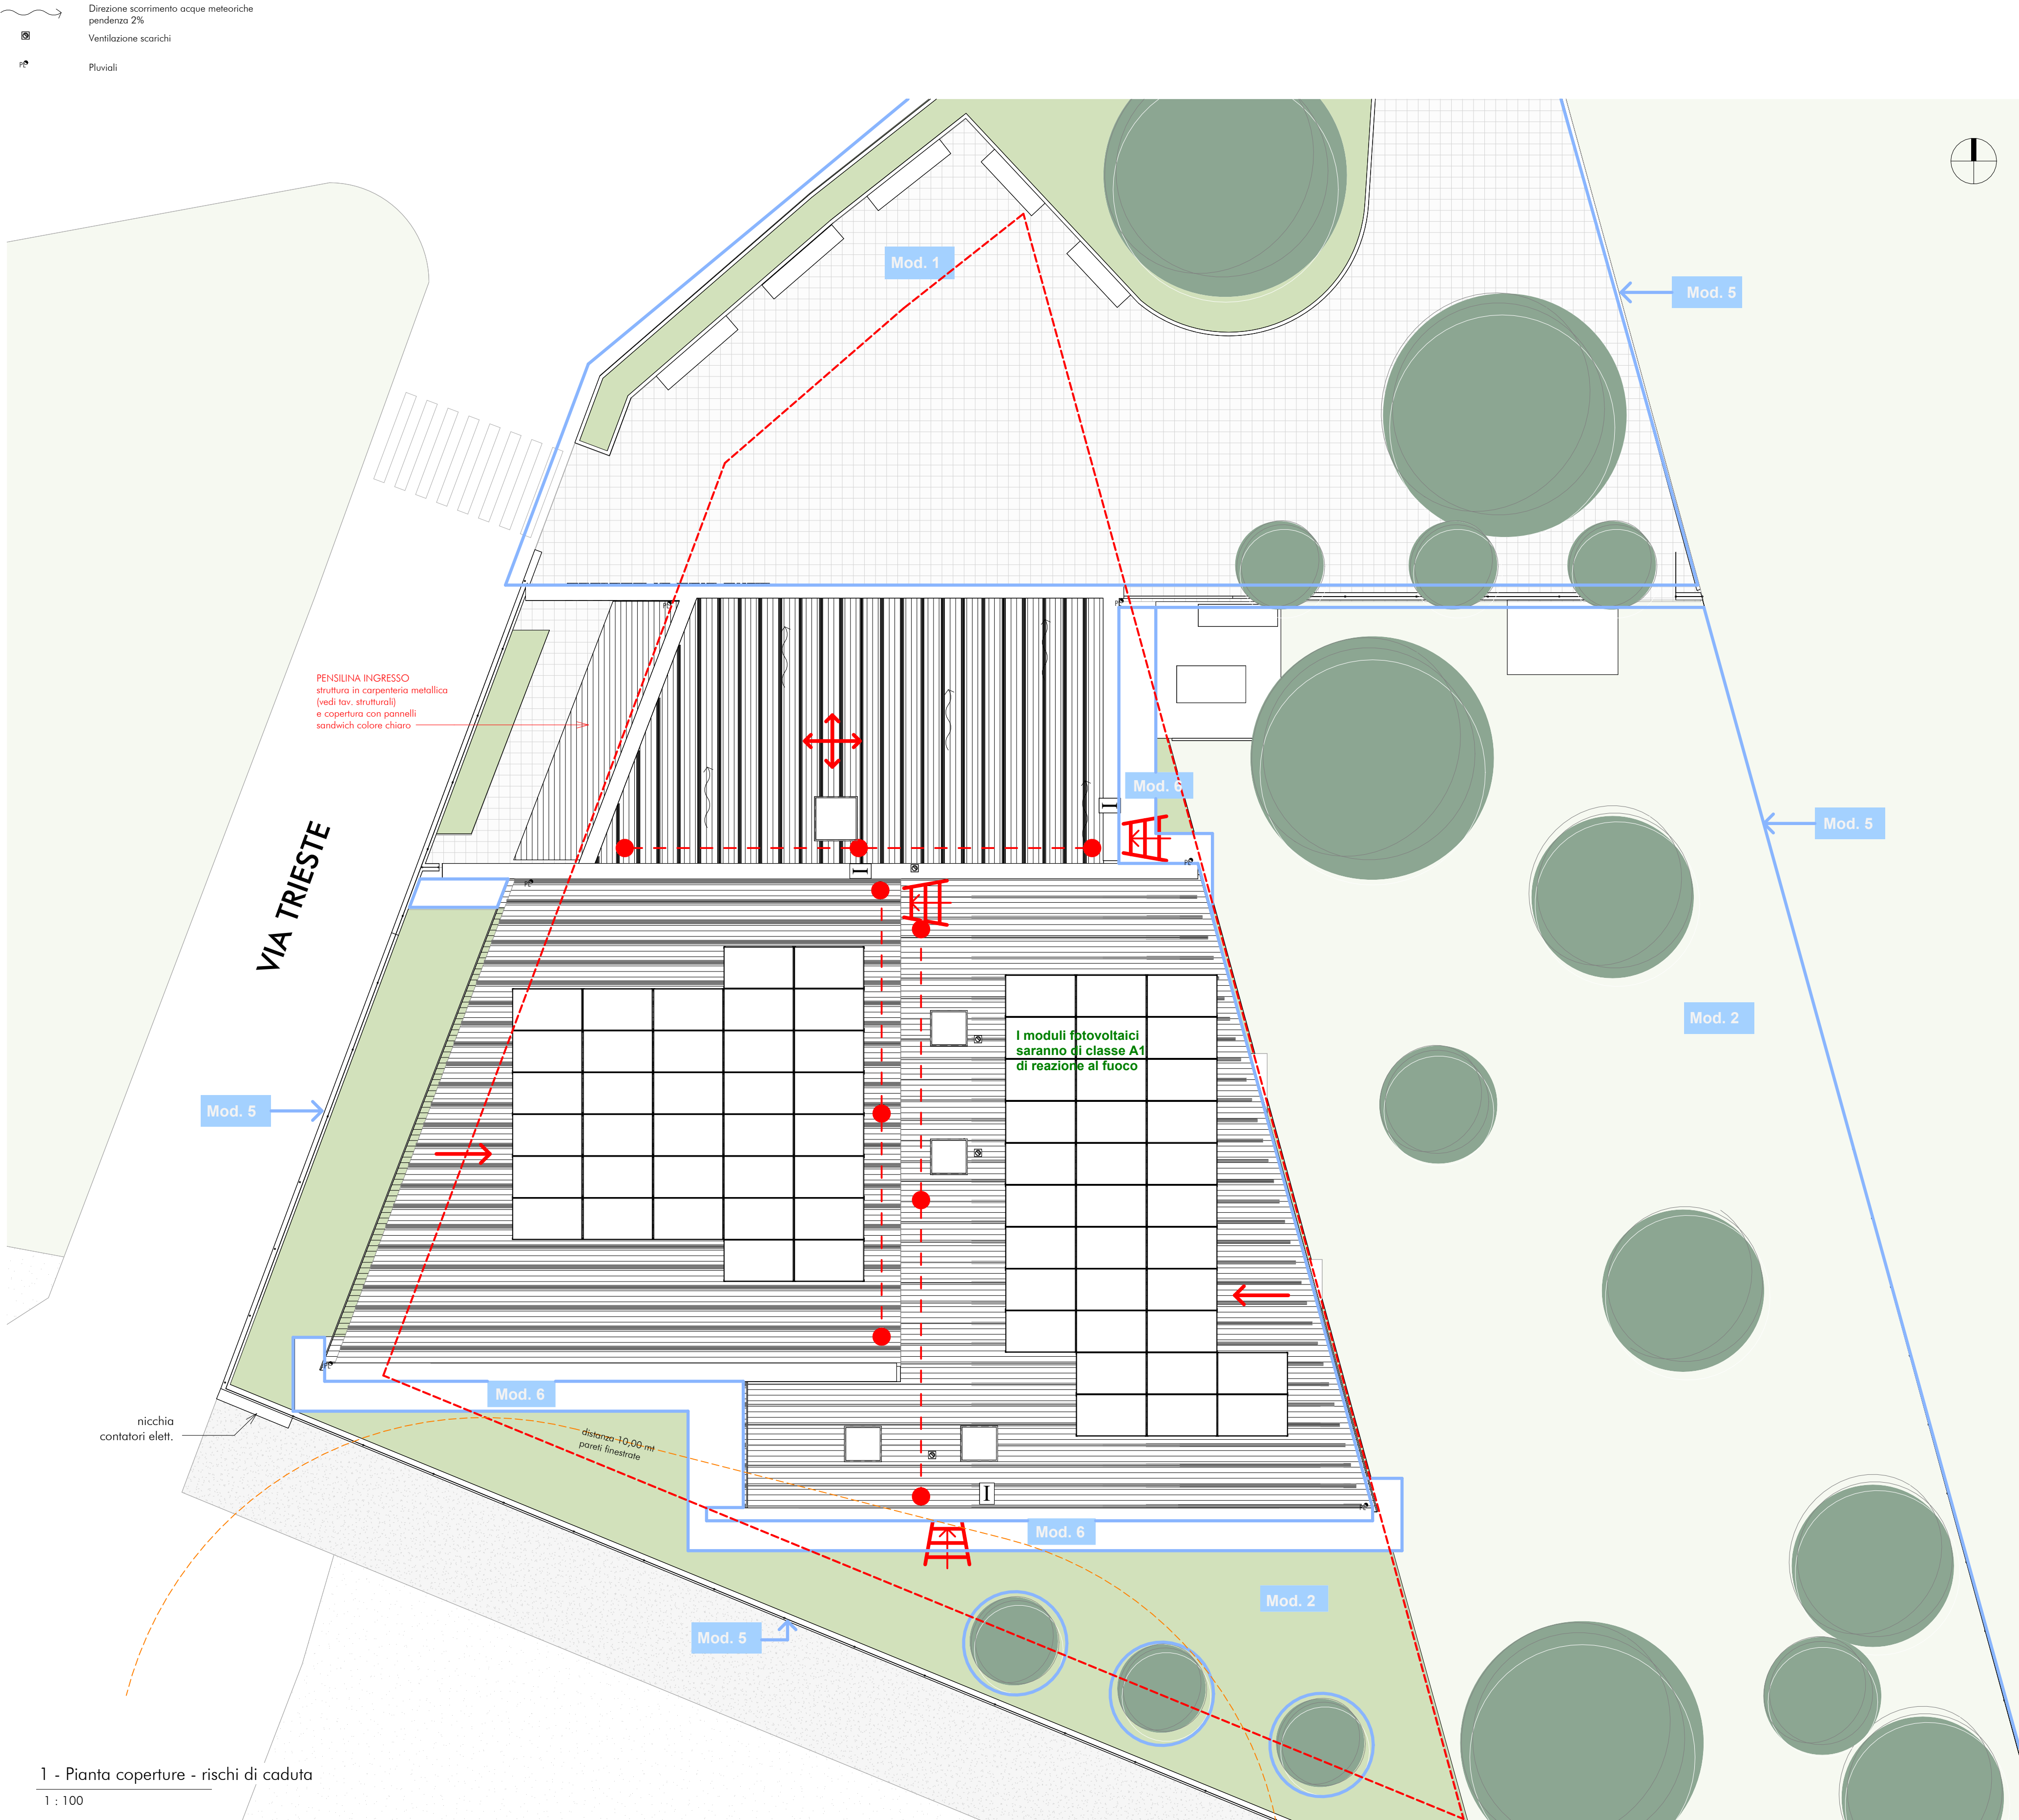

ELENCO OPERE OPZIONALI

Modifiche contrattuali ai sensi dell'art.120 c.1 lett.a del DM 36/2023 di cui all'art.48 All.C.S.A.-Norme amministrative. Vedi all. Riepilogo computo metrico estimativo generale "opere opzionali"

A : Opere architettoniche IM: Impianto Meccanico E :Impianto elettrico

Si rimanda ad ogni disciplina per l'individuazione delle opere di competenza negli elaborati grafici

I NB di seguito danno indicazioni generiche di adeguamento del progetto in caso di mancata realizzazione delle opere opzionali per garantirne la funzionalità

- Mod. 1

Piazza scolastica

A

-Realizzazione sottofondo e posa pavimentazione in autobloccante filtrante

A

-Messa a dimora del manto erboso e alberature

E

-Posa dei cavidotti e corpi illuminanti
- NB In sostituzione di questa opera opzionale si prevede l'opera di scavo per la posa delle vasche in ca per l'invarianza idraulica
- Mod. 2

Giardino ad uso didattico

A

-Realizzazione manto erboso

A

-Messa a dimora alberature

A

-Modellazione del terreno
- Mod. 3

Impianto di raffrescamento

IM

-Installazione degli split/terminali
- NB Si prevede la realizzazione della predisposizione dell'impianto di climatizzazione
- Mod. 4

Illuminazione Facciata

E

-Posa dei corpi illuminanti sulle facciate esterne
- NB Si prevede la predisposizione impiantistica e la posa dei corpi illuminanti di emergenza
- Mod. 5

Recinzioni

A

-Messa in opera delle recinzioni comprensive di muretto e pannelli sovrastanti
- Mod. 6

Pavimentazione in gres esterna

A

-Posa della pavimentazione in gres di finitura del marciapiede
- Mod. 7

Opere da pittore

A

-Opera di tinteggiatura interna
- Mod. 8

Elementi acustici, tendaggi, pavimentazione in resina

A

-Posa delle isole di controsoffitto pendinate

A

- Posa dei pannelli acustici a parete

A

- Posa dei tendaggi in tessuto

A

- Realizzazione della pavimentazione in resina

A

- Barriere antirumore
- NB Queste opere non vengono inserite in questa fase di appalto ma sarà NECESSARIA insieme all'arredo (oggetto di un altro appalto) per il soddisfacimento dei requisiti acustici e termici. Da realizzarsi prima del collaudo acustico.
NB In sostituzione alla realizzazione della pavimentazione in resina indicata si prevede la posa di una pavimentazione ceramica

Realizzazione del nuovo asilo nido di Copreno
Provincia di Monza e della Brianza
Via Trieste, Fr. Copreno, Lentate

PROPRIETARIO

Via G. Matteotti, 8, 20823 Lentate sul Seveso MB

OGGETTO

ai sensi Art. 41 c.6 D.lgs. 36 del 31.03.2023 e artt. 22-32 all. 1.7 del D.lgs. 36 del 31.03.2023

ARCHITETTURE COSTRUITE

STUDIO AR.CO ARCHITETTURE COSTRUITE

di Renzo Ascarì e Giuseppe Tremolada Architetti Associati

CAPOGRUPPO Via Pontida, 72 - 20833 Giussano (MB) - Tel. 0362 354308 - Fax 0362 354708 - starco@tin.it - www.studioarco.info

IL COMUNE

IL CAPOGRUPPO PROGETTISTA ARCHITETTONICO

IL PROGETTISTA ARCHITETTONICO

STUDIO AR.CO ARCHITETTURE COSTRUITE di Renzo Ascarì e Giuseppe Tremolada Architetti Associati
Via Pontida 72, 20833 Giussano (MB) Tel 0362/354308 Fax 0362/354708 - starco@tin.it - www.studioarco.info
PROGETTO ARCHITETTONICO - CAPOGRUPPO

Disegno

Scala

Data

N° TAVOLA

Progetto

Come indicato

AGOSTO 2024

A06

COORDINATORE PROGETTISTA

REDAZIONE DISEGNO

1277

CODICE FILE

QUESTO DISEGNO NON PUO' ESSERE RIPRODOTTO SENZA PREVENTIVA AUTORIZZAZIONE